


## 1.Obergeschoss

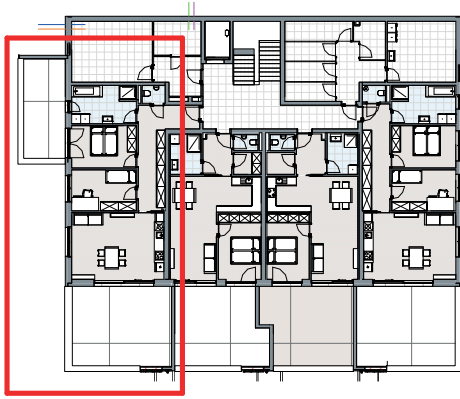

VERKAUFSPREIS € 329.000,-  
AUFPREIS TG € 16.000,-

## Top 5


Wohnnutzfläche 78,85m<sup>2</sup>

Terrasse 53,60m<sup>2</sup>

☒ NOCH VERFÜGBAR

☐ RESERVIERT

☐ VERKAUFT

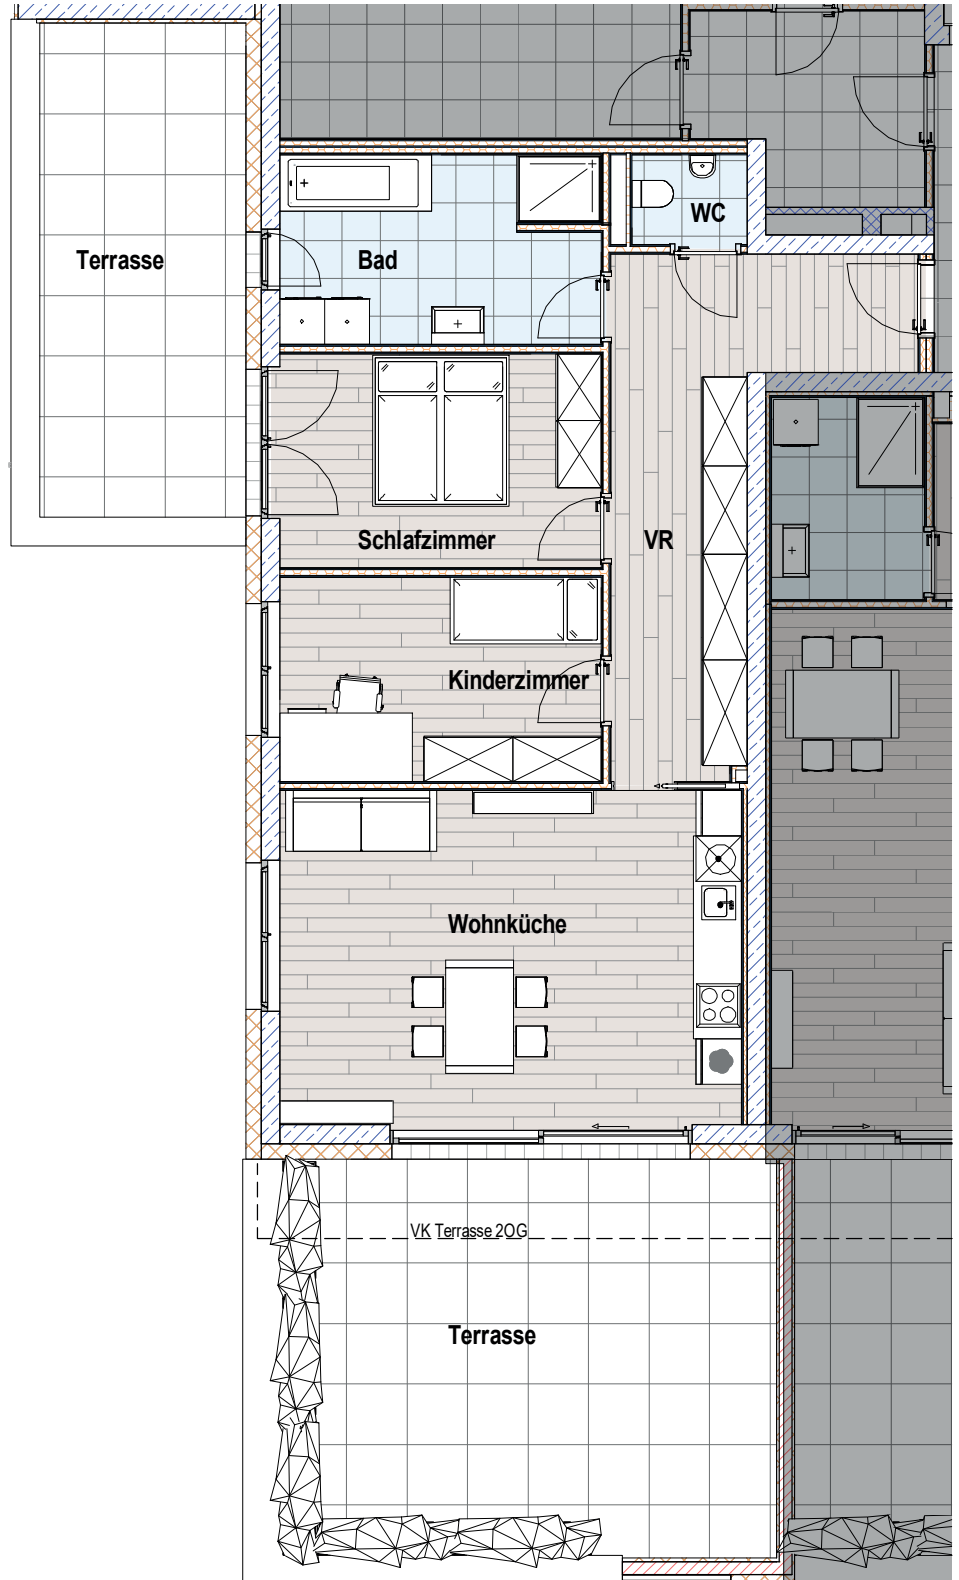

### Aussen

5.8	AB	0,00 m <sup>2</sup>
	Terrasse	53,60 m <sup>2</sup>
		53,60 m <sup>2</sup>

### Keller

5.9	KA	4,30 m <sup>2</sup>
		4,30 m <sup>2</sup>

### WNF

5.4	Bad	10,52 m <sup>2</sup>
5.2	Kinderzimmer	11,48 m <sup>2</sup>
5.3	Schlafzimmer	12,03 m <sup>2</sup>
5.6	VR	16,06 m <sup>2</sup>
5.5	WC	1,81 m <sup>2</sup>
5.1	Wohnküche	26,96 m <sup>2</sup>
		78,85 m <sup>2</sup>
<b>Gesamt</b>		<b>136,75 m<sup>2</sup></b>

M 1:100