


2.Obergeschoss

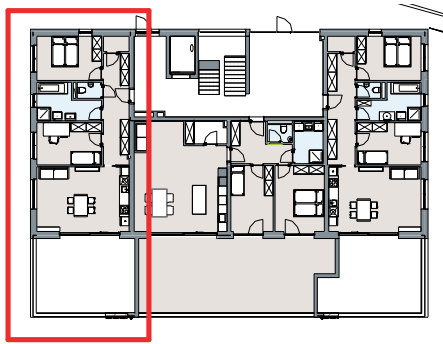

Top 9

Wohnnutzfläche 74,92m²

Terrasse 31,91m²

- NOCH VERFÜGBAR
- RESERVIERT
- VERKAUFT

VERKAUFSPREIS € 304.000,-
AUFPREIS TG € 16.000,-

Aussen

| | | |
|-----|----------|----------------------|
| 9.8 | AB | 0,00 m ² |
| 9.7 | Terrasse | 31,91 m ² |
| | | 31,91 m ² |


Keller

| | | |
|--|----|----------------------|
| | KA | 11,51 m ² |
| | | 11,51 m ² |

WNF

| | | |
|------|--------------|----------------------|
| 9.5 | AR | 1,73 m ² |
| 9.3 | Bad | 8,39 m ² |
| 9.2 | Kinderzimmer | 11,90 m ² |
| 9.4 | Schlafzimmer | 12,43 m ² |
| 9.6 | VR | 12,69 m ² |
| 9.11 | WC | 1,67 m ² |
| 9.1 | Wohnküche | 26,11 m ² |
| | | 74,92 m ² |

Gesamt 118,34 m²

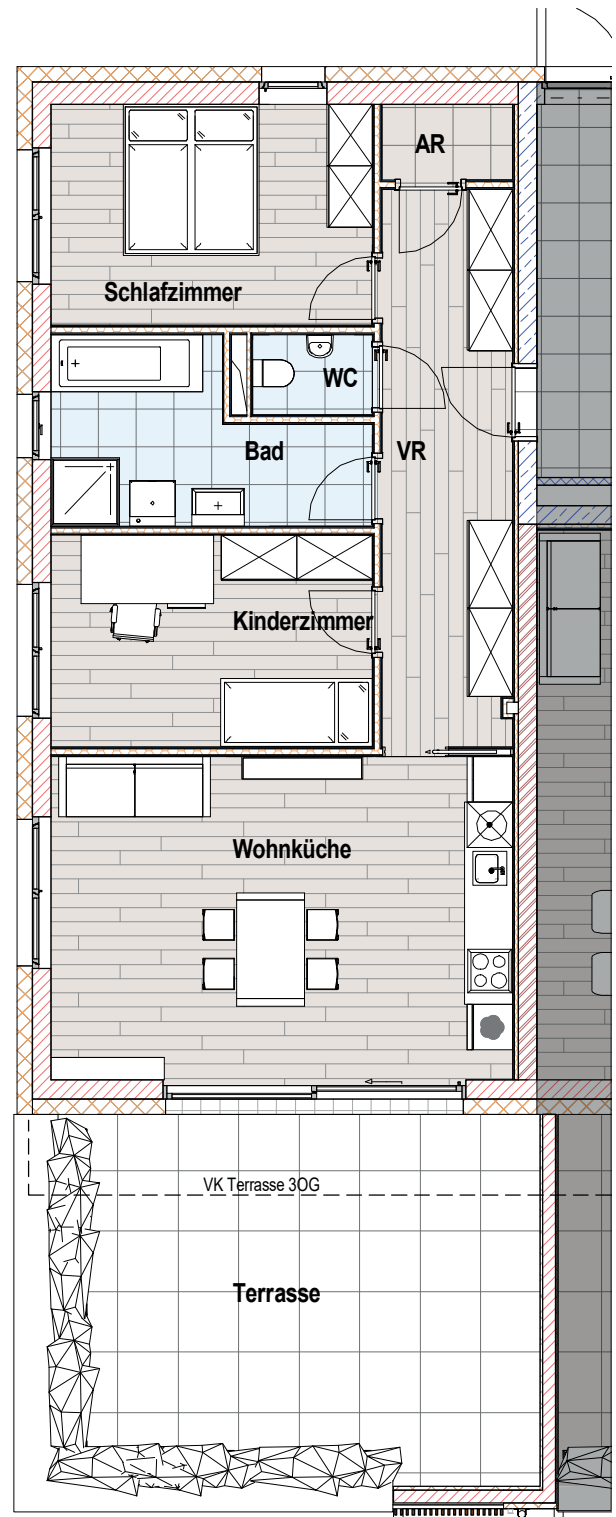

M 1:100