


Flächenwidmungsplan

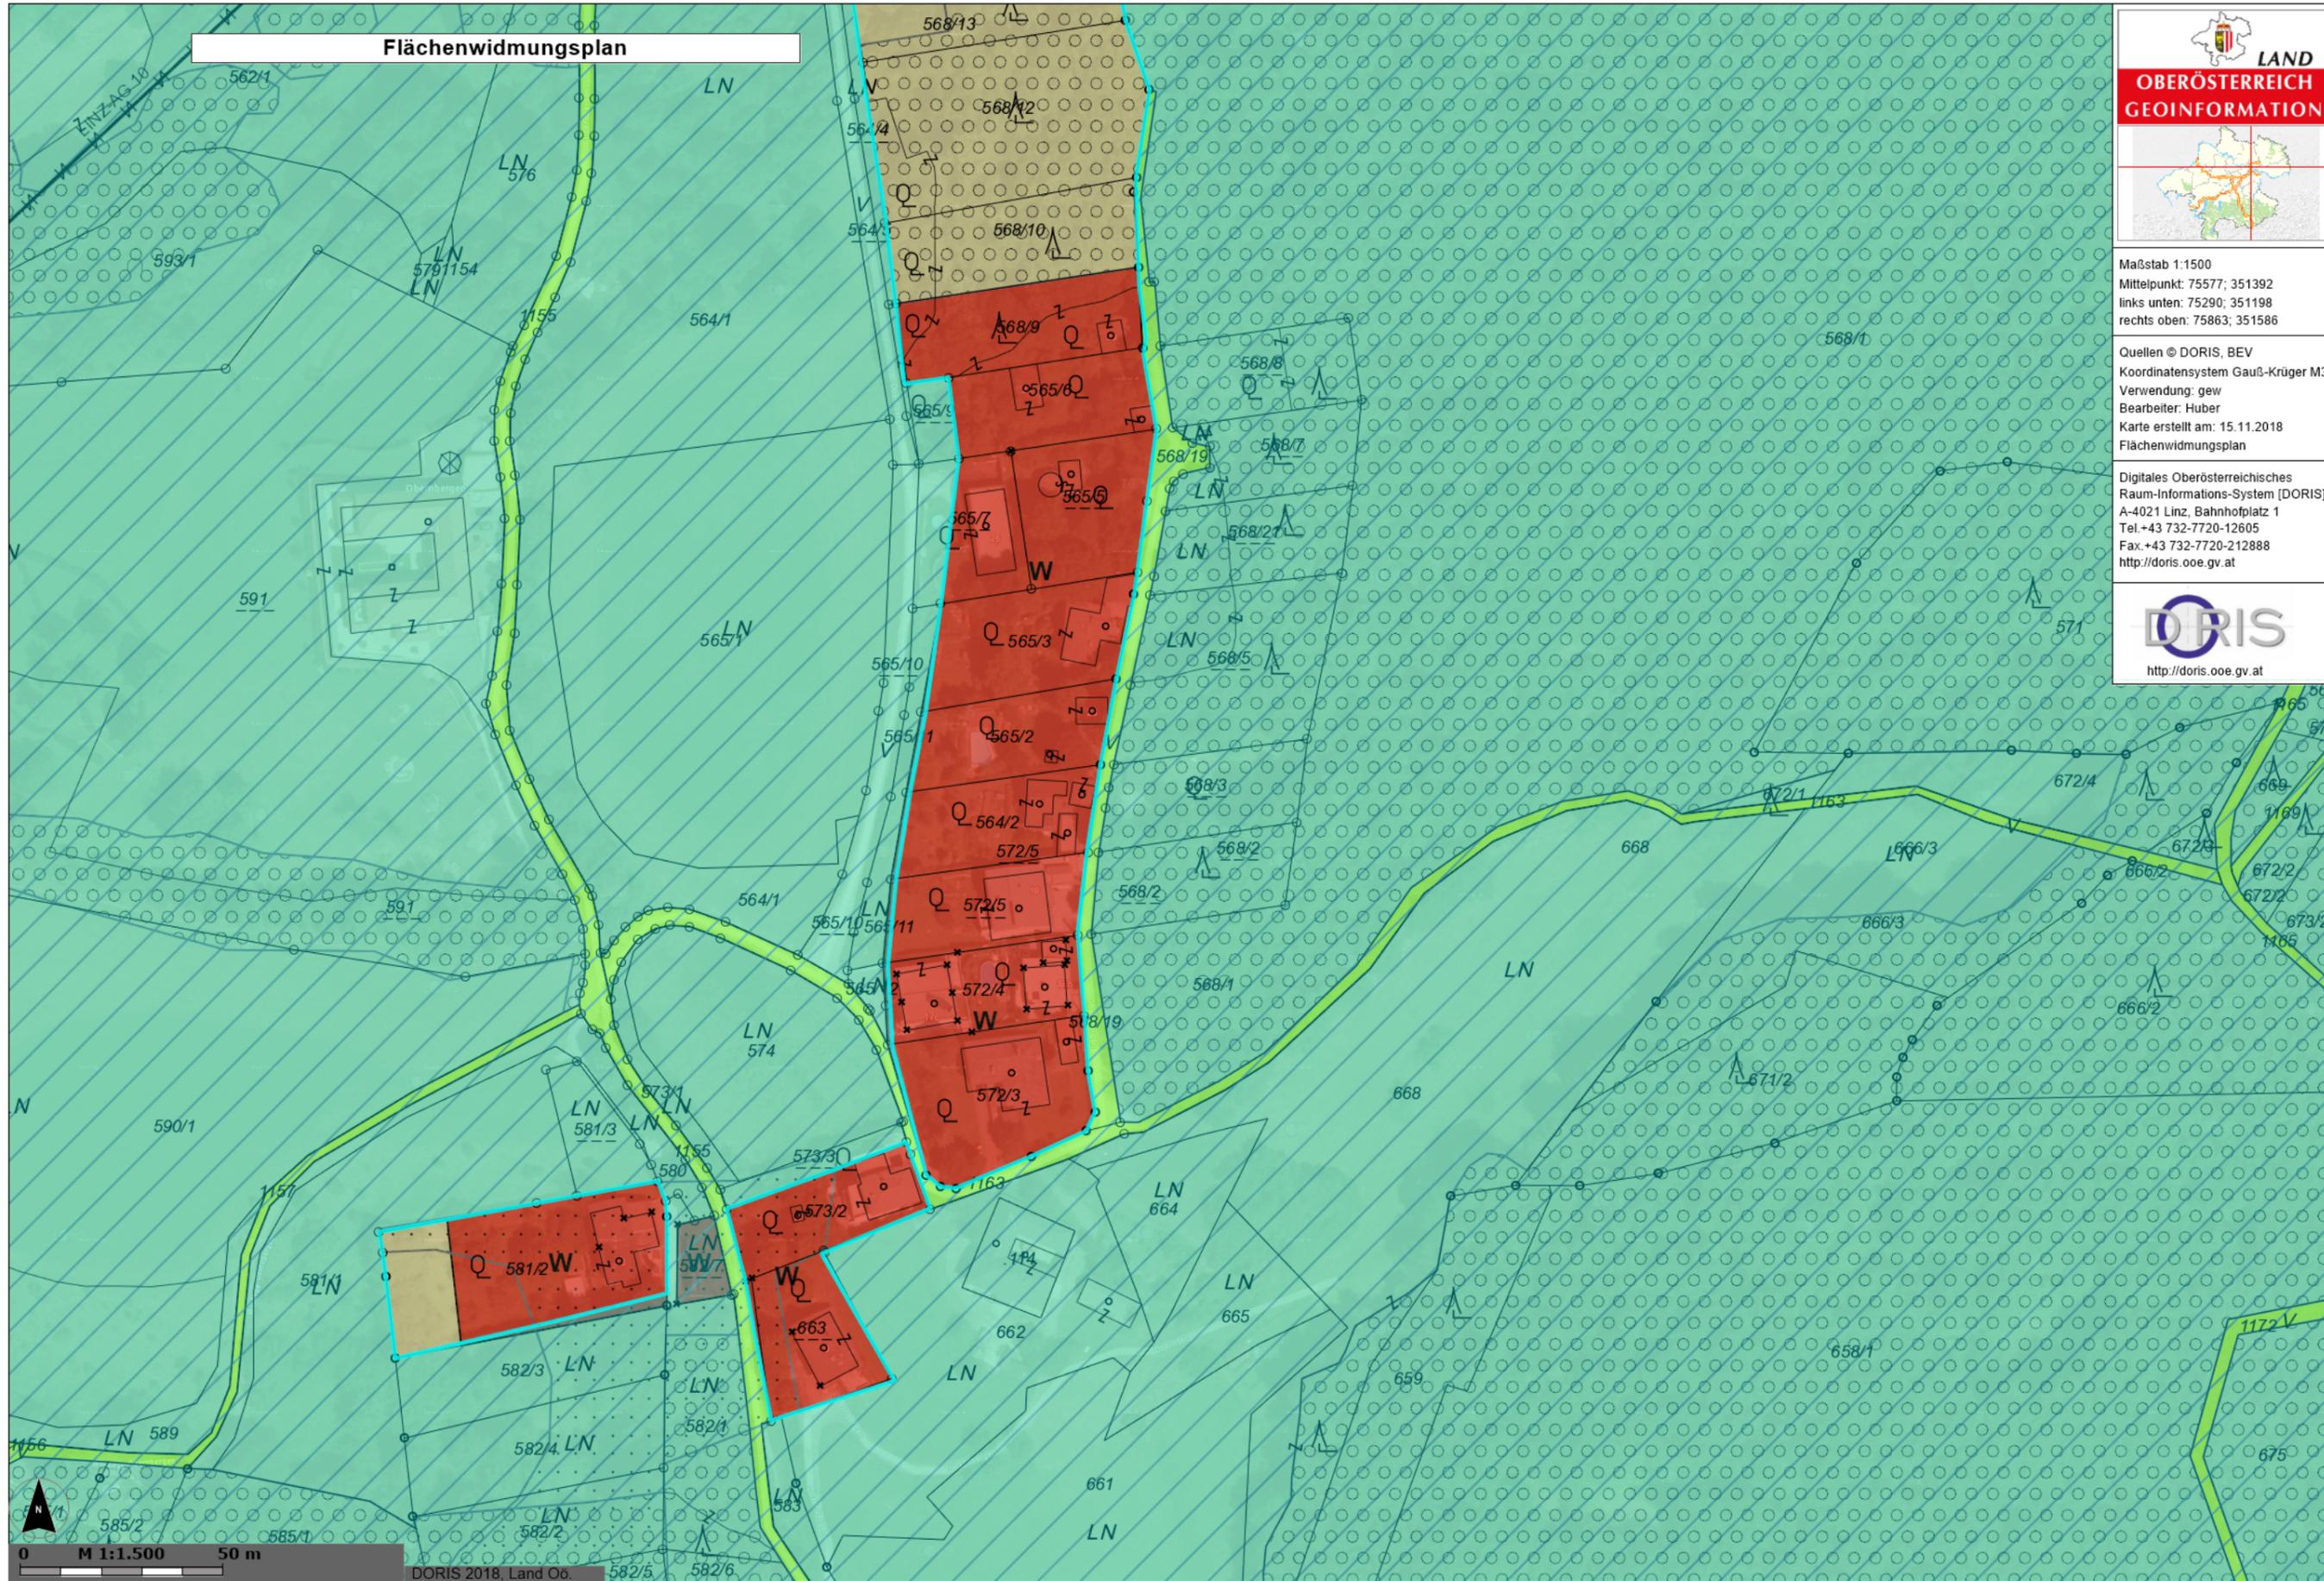

Maßstab 1:1500
Mittelpunkt: 75577; 351392
links unten: 75290; 351198
rechts oben: 75863; 351586

Quellen © DORIS, BEV
Koordinatensystem Gauß-Krüger M31
Verwendung: gew
Bearbeiter: Huber
Karte erstellt am: 15.11.2018
Flächenwidmungsplan

Digitales Oberösterreichisches
Raum-Informationssystem [DORIS]
A-4021 Linz, Bahnhofplatz 1
Tel.+43 732-7720-12605
Fax.+43 732-7720-212888
<http://doris.ooe.gv.at>



0 M 1:1.500 50 m

DORIS 2018, Land Ob.