


1.Obergeschoss

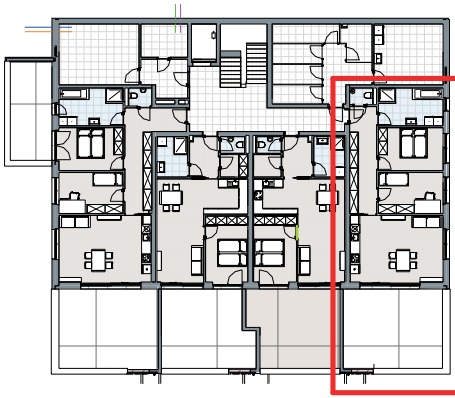


VERKAUFSPREIS € 304.000,-
 AUFPREIS TG € 16.000,-

Top 8

Wohnnutzfläche 75,37m²

Terrasse 34,92m²

- NOCH VERFÜGBAR
- RESERVIERT
- VERKAUFT

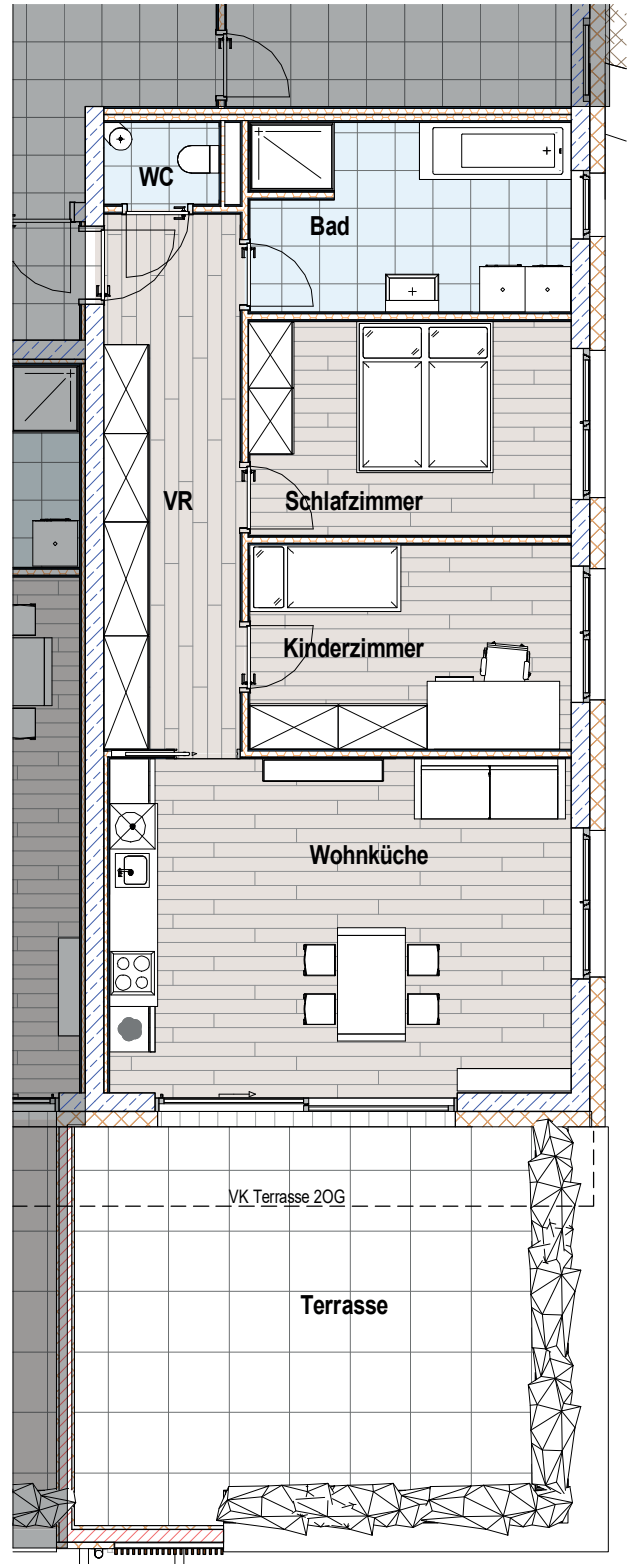

Aussen

8.8	AB	0,00 m ²
8.7	Terrasse	34,92 m ²
		34,92 m ²

Keller

	KA	12,24 m ²
		12,24 m ²

WNF

8.4	Bad	10,52 m ²
8.2	Kinderzimmer	11,48 m ²
8.3	Schlafzimmer	12,03 m ²
8.6	VR	12,74 m ²
8.5	WC	1,66 m ²
8.1	Wohnküche	26,96 m ²
		75,37 m ²
Gesamt		122,54 m ²