


Kellerabteile AMSCHLOSSPARKTRAUN

ARKD

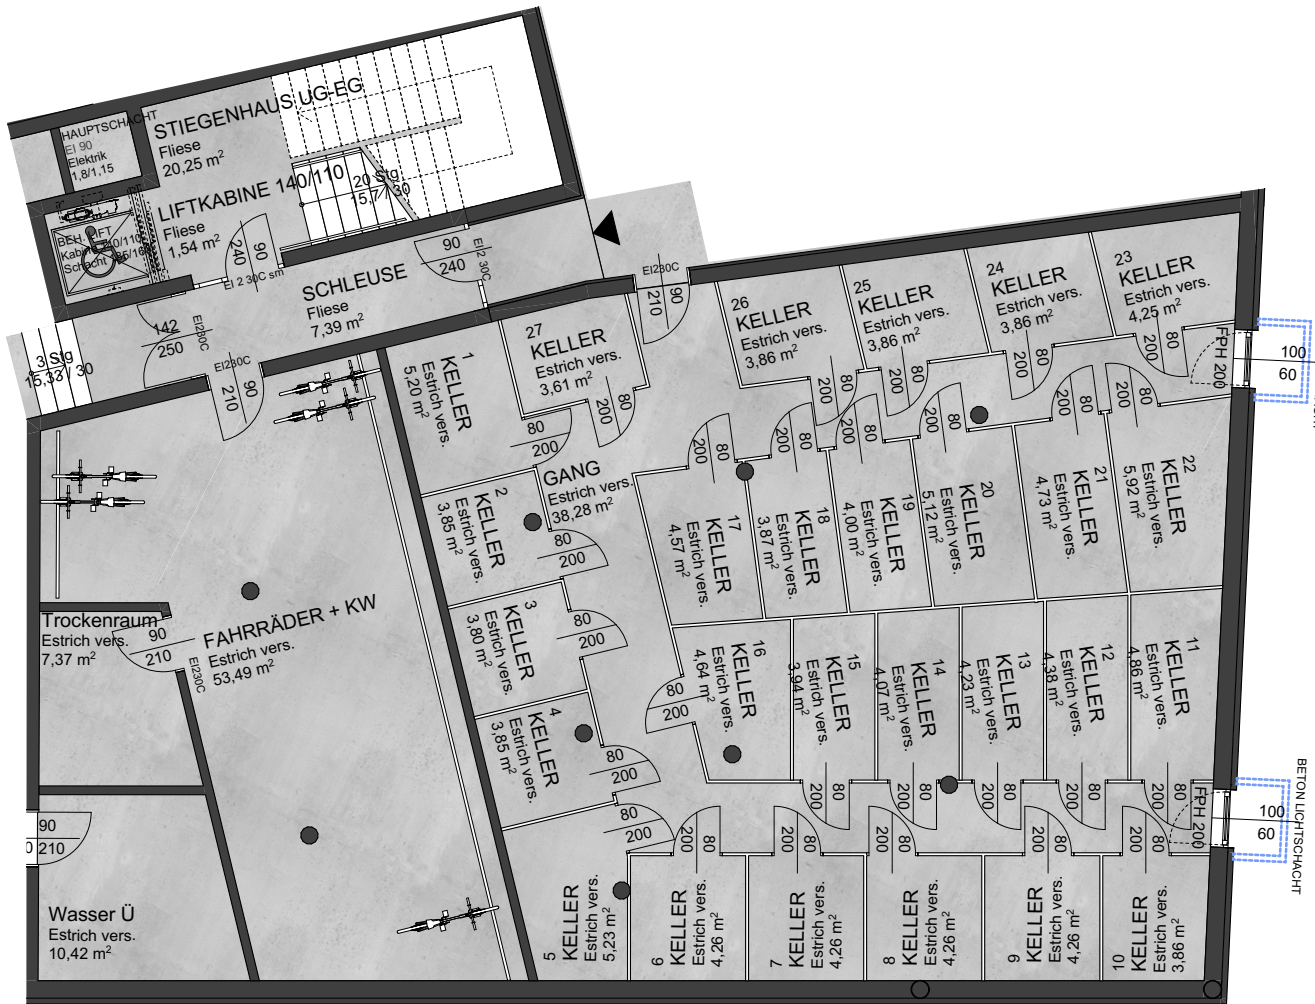

RAUMNR.	RAUMBEZEICHNUNG	IST
_01 UNTERGESCHOSS		
	Fahrräder + KW	53,49
	Trockenraum	7,37
	Keller 01	5,20
	Keller 02	3,85
	Keller 03	3,80
	Keller 04	3,85
	Keller 05	5,23
	Keller 06	4,26
	Keller 07	4,26
	Keller 08	4,26
	Keller 09	4,26
	Keller 10	3,86
	Keller 11	4,86
	Keller 12	4,38
	Keller 13	4,23
	Keller 14	4,07
	Keller 15	3,94
	Keller 16	4,64
	Keller 17	4,57
	Keller 18	3,87
	Keller 19	4,00
	Keller 20	5,12
	Keller 21	4,73
	Keller 22	5,92
	Keller 23	4,25
	Keller 24	3,86
	Keller 25	3,86
	Keller 26	3,86
	Keller 27	3,61




architekturbüro arkade zt gmbh
www.arkd.at
05.03.2020

4170 Haslach, Marktplatz 15
haslach@arkd.at
07289 / 720 65


4020 Linz, Hafenstraße 61
linz@arkd.at
0732 / 719 322

Landesgericht Linz
FN: 310267 a
UID: ATU64242402

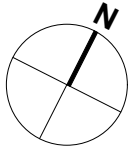

Hauptgarage AMSCHLOSSPARKTRAUN

ARKD

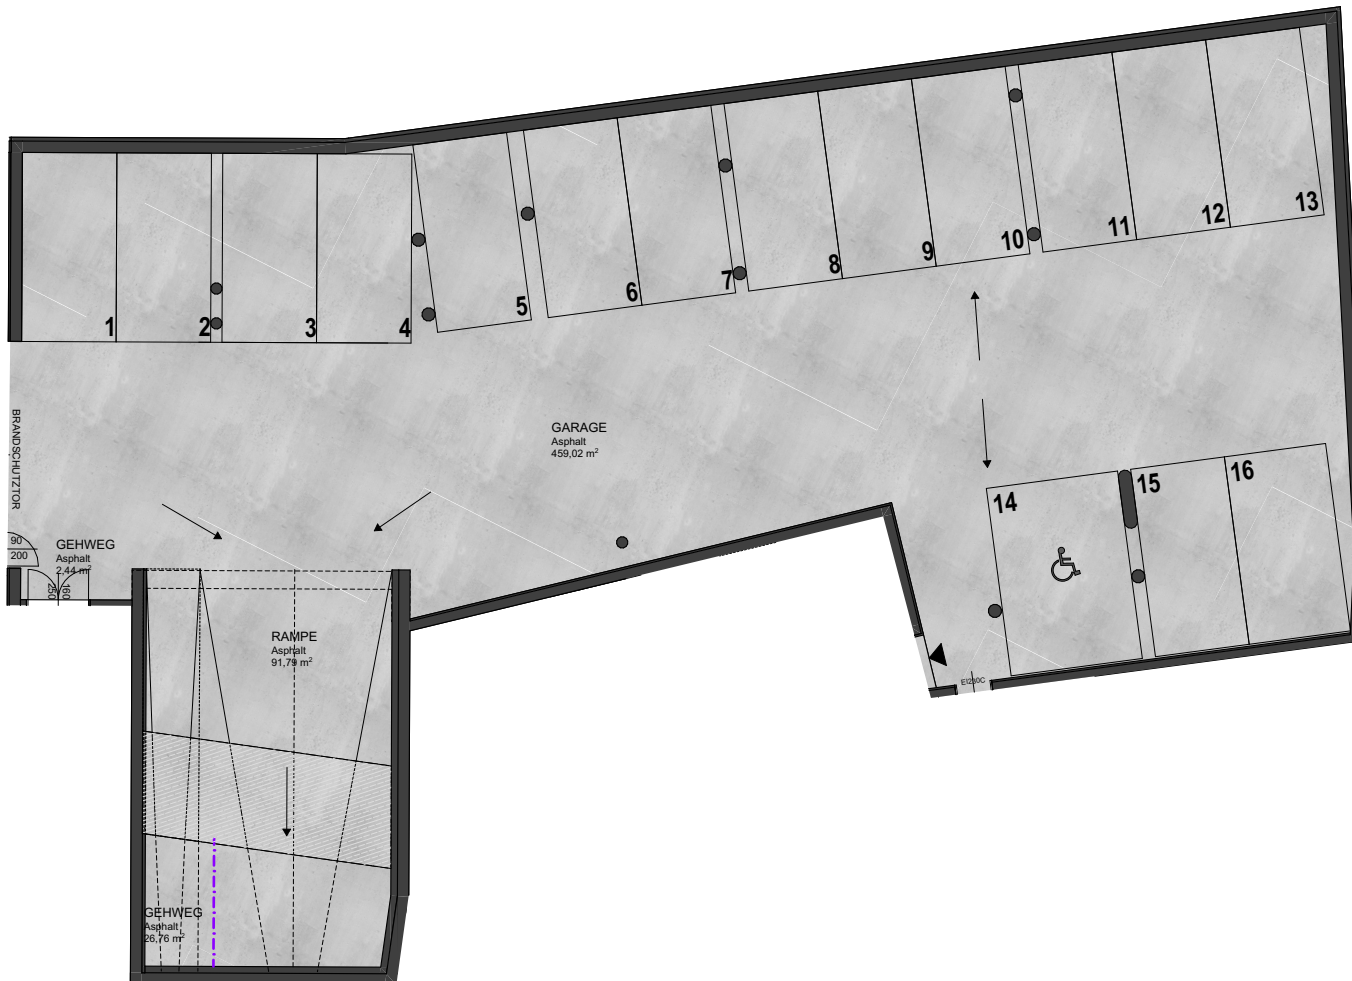

RAUMNR.	RAUMBEZEICHNUNG	IST
_01 UNTERGESCHOSS		
	Garage	459,02
	Gehweg	29,20
	Rampe	91,79




architekturbüro arkade zt gmbh
www.arkd.at
05.03.2020

4170 Haslach, Marktplatz 15
haslach@arkd.at
07289 / 720 65



4020 Linz, Hafenstraße 61
linz@arkd.at
0732 / 719 322

Landesgericht Linz
FN: 310267 a
UID: ATU64242402

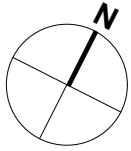

Verbindungsgarage AMSCHLOSSPARKTRAUN

ARKD

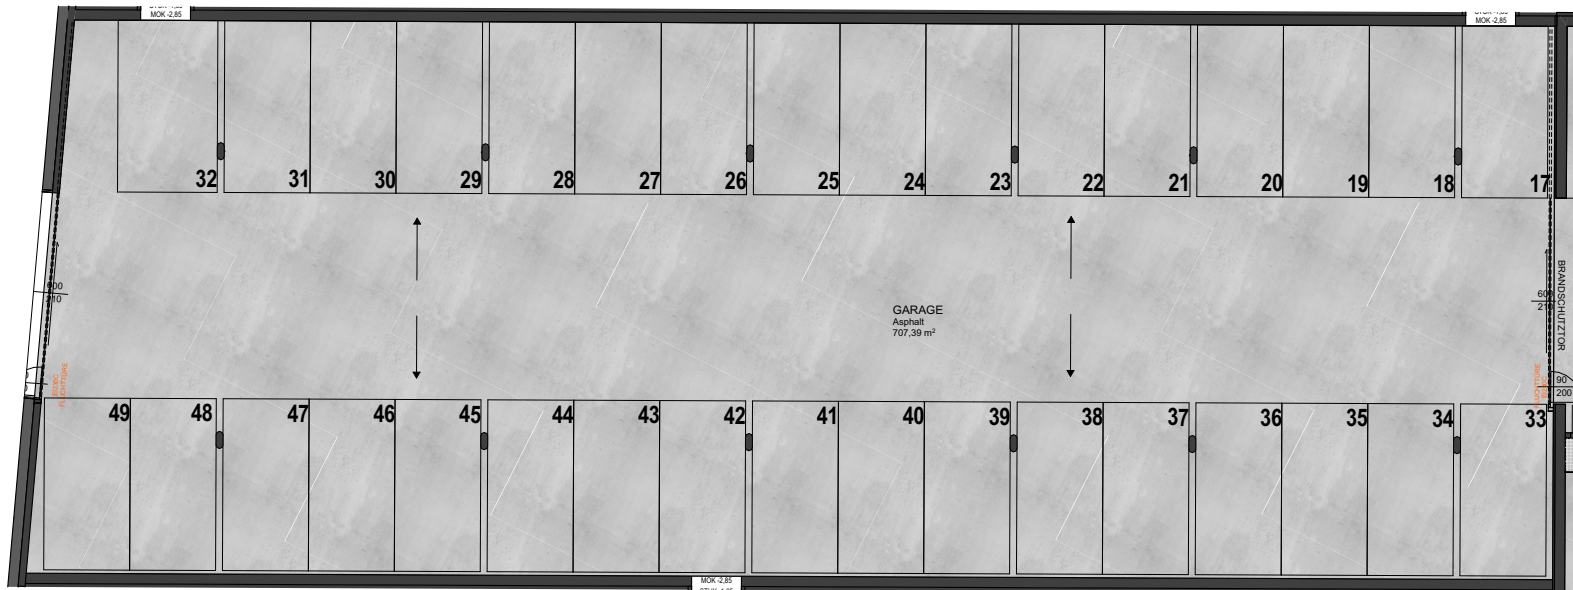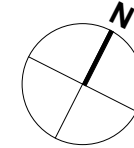

RAUMNR.	RAUMBEZEICHNUNG	IST
_01	UNTERGESCHOSS	
	Garage	707,39



architekturbüro arkade zt gmbh
www.arkd.at
05.03.2020


4170 Haslach, Marktplatz 15
haslach@arkd.at
07289 / 720 65

4020 Linz, Hafenstraße 61
linz@arkd.at
0732 / 719 322


Landesgericht Linz
FN: 310267 a
UID: ATU64242402

EG Dienstleistung AMSCHLOSSPARKTRAUN

ARKD

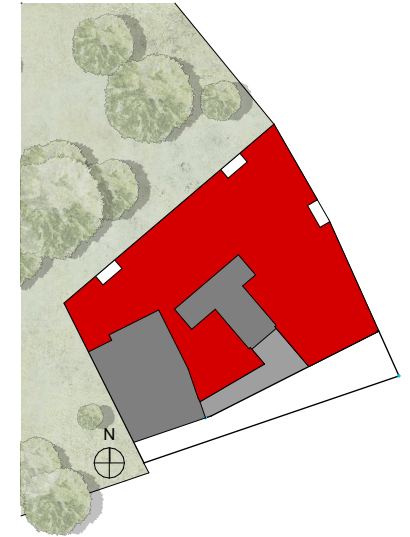

RAUMNR.	RAUMBEZEICHNUNG	IST
OO	ERDGESCHOSS	
	Müll	28,28
	Betrieb West	252,34
	STG EG- 1.OG	20,25
	Eingangsbereich	32,58
	Betrieb Ost	366,44

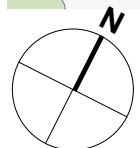

0 10 m
M=1:220

architekturbüro arkade zt gmbh
www.arkd.at
05.03.2020



4170 Haslach, Marktplatz 15
haslach@arkd.at
07289 / 720 65

4020 Linz, Hafenstraße 61
linz@arkd.at
0732 / 719 322


Landesgericht Linz
FN: 310267 a
UID: ATU64242402

1.OG BÜRO AMSCHLOSSPARKTRAUN

ARKD

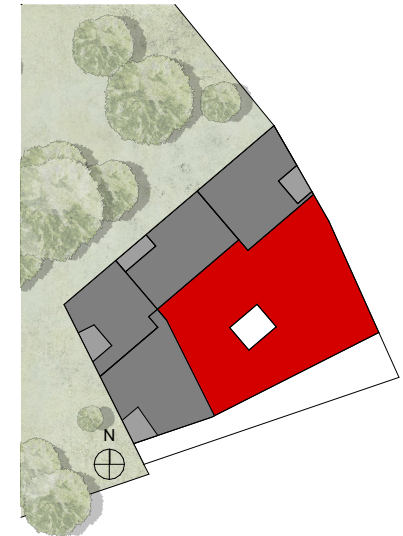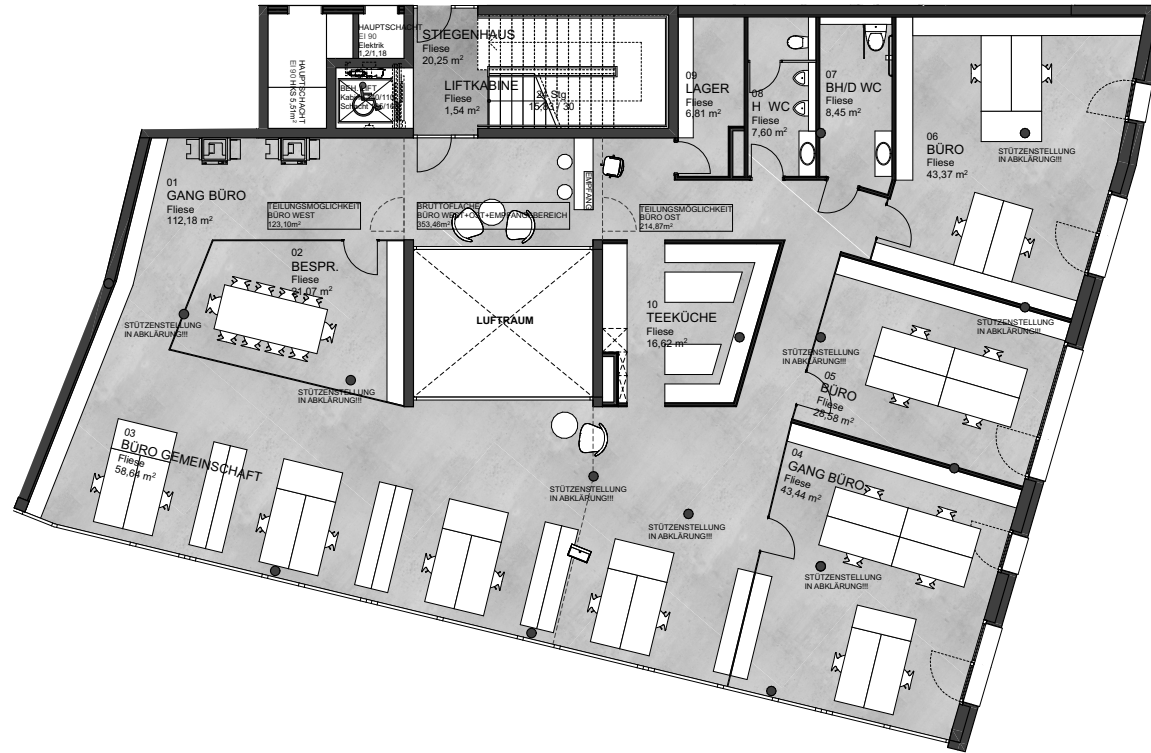

RAUMNR.	RAUMBEZEICHNUNG	IST
BÜRO OG1		
	Gang	22,58
	STG 1.OG-2.OG	20,25
	Liftkabine	1,54
Büro 01	Gang Büro	112,18
Büro 02	Besprechung	21,07
Büro 03	Büro Gemeinschaft	58,64
Büro 04	Gang Büro	43,44
Büro 05	Büro	28,58
Büro 06	Büro	43,37
Büro 07	BH/D WC	8,45
Büro 08	H WC	7,60
Büro 09	Lager	6,81
Büro 10	Teeküche	16,62

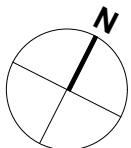


0 10 m
M=1:200

architekturbüro arkade zt gmbh
www.arkd.at
05.03.2020

4170 Haslach, Marktplatz 15
haslach@arkd.at
07289 / 720 65


4020 Linz, Hafestraße 61
linz@arkd.at
0732 / 719 322

Landesgericht Linz
FN: 310267 a
UID: ATU64242402

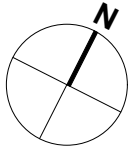

TOP 01 AMSCHLOSSPARKTRAUN

ARKD

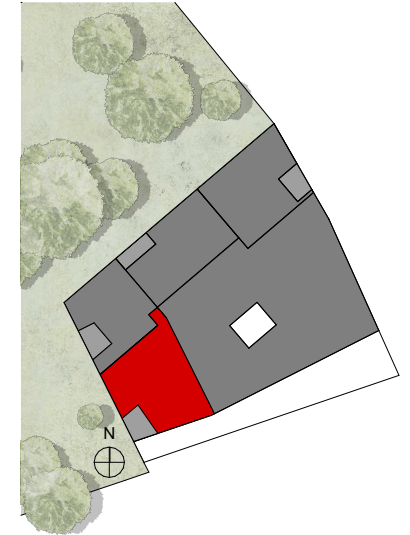

RAUMNR.	RAUMBEZEICHNUNG	IST
TOP 01 OG1		
01.01	Zimmer	11,71
01.02	Schrankraum	6,27
01.03	Vorraum	15,75
01.04	Zimmer	15,27
01.05	Bad	8,94
01.06	AR	3,62
01.07	WC	2,90
01.08	Wohnen	42,81
	NRF m²	107,27
	LOGGIA TOP 01	9,79
	TOP 01 Gesamt	117,06




architekturbüro arkade zt gmbh
www.arkd.at
05.03.2020

4170 Haslach, Marktplatz 15
haslach@arkd.at
07289 / 720 65



4020 Linz, Hafestraße 61
linz@arkd.at
0732 / 719 322

Landesgericht Linz
FN: 310267 a
UID: ATU64242402

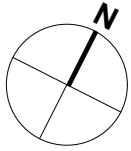

TOP 02 AMSCHLOSSPARKTRAUN

ARKD

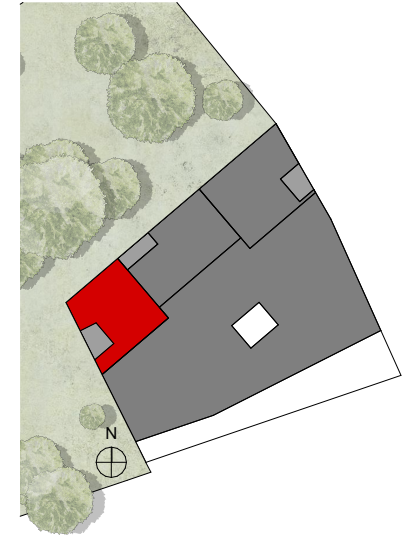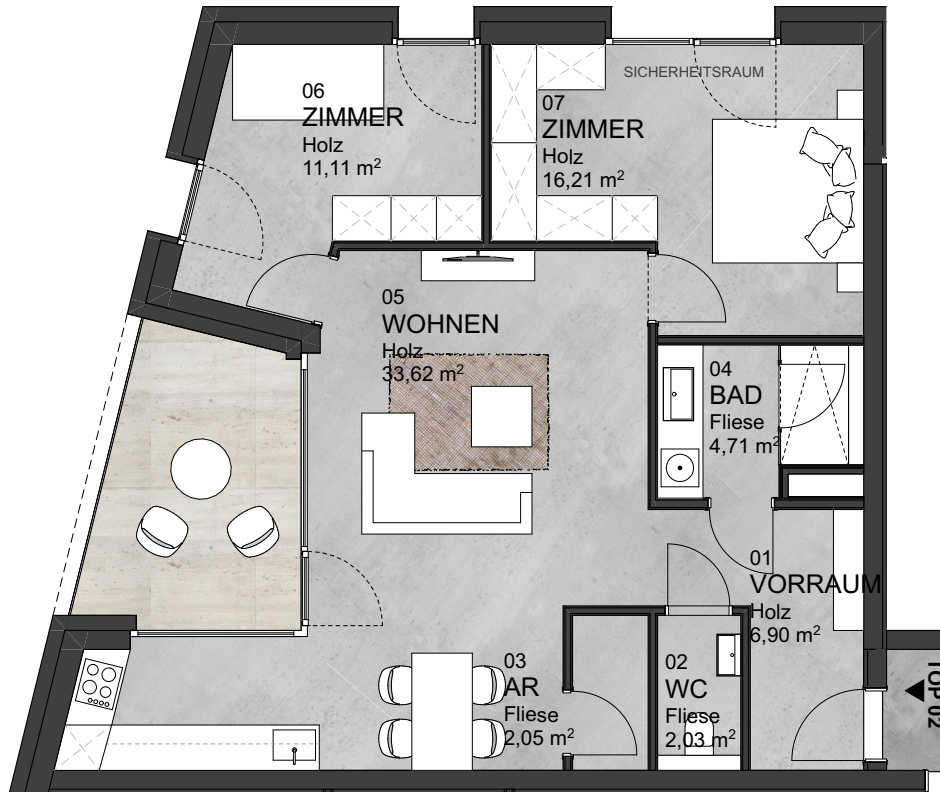

RAUMNR.	RAUMBEZEICHNUNG	IST
TOP 02 OG1		
02.01	Vorraum	6,90
02.02	WC	2,03
02.03	AR	2,05
02.04	Bad	4,71
02.05	Wohnen	33,62
02.06	Zimmer	11,11
02.07	Zimmer	16,21
	NRF m²	76,63
	LOGGIA TOP 02	10,01
	TOP 02 Gesamt	86,64




architekturbüro arkade zt gmbh
www.arkd.at
05.03.2020

4170 Haslach, Marktplatz 15
haslach@arkd.at
07289 / 720 65



4020 Linz, Hafenstraße 61
linz@arkd.at
0732 / 719 322

Landesgericht Linz
FN: 310267 a
UID: ATU64242402

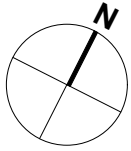

TOP 03 AMSCHLOSSPARKTRAUN

ARKD

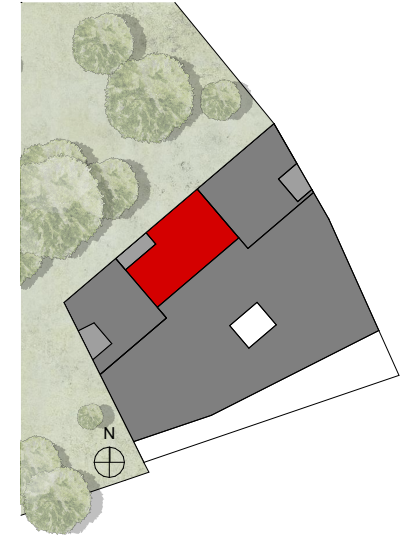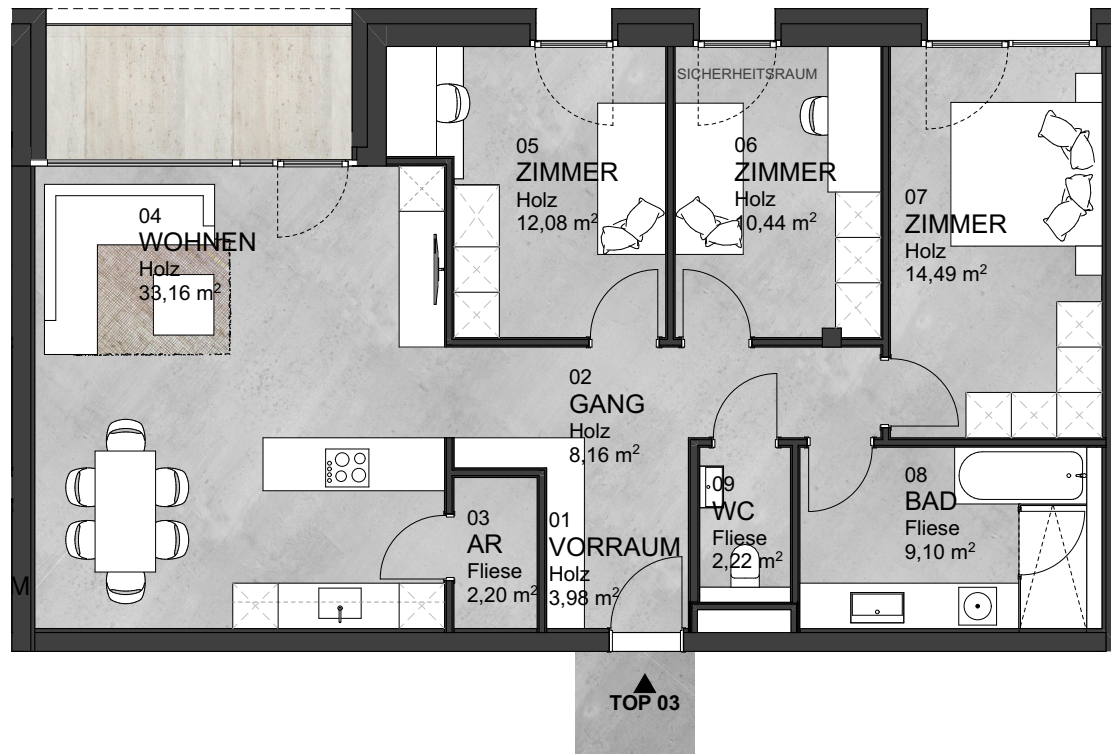

RAUMNR.	RAUMBEZEICHNUNG	IST
TOP 03		
OG1		
03.01	Vorraum	3,98
03.02	Gang	8,16
03.03	AR	2,20
03.04	Wohnen	33,16
03.05	Zimmer	12,08
03.06	Zimmer	10,44
03.07	Zimmer	14,49
03.08	Bad	9,10
03.09	WC	2,22
	NRF m²	95,83
	LOGGIA TOP 03	7,29
	TOP 03 Gesamt	103,12




architekturbüro arkade zt gmbh
www.arkd.at
05.03.2020

4170 Haslach, Marktplatz 15
haslach@arkd.at
07289 / 720 65



4020 Linz, Hafenstraße 61
linz@arkd.at
0732 / 719 322

Landesgericht Linz
FN: 310267 a
UID: ATU64242402

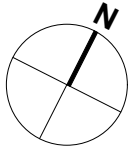

TOP 04 AMSCHLOSSPARKTRAUN

ARKD

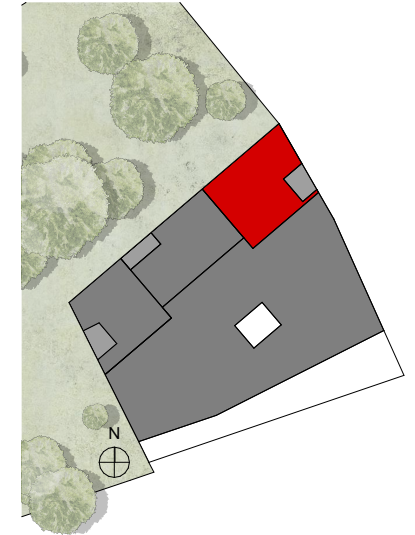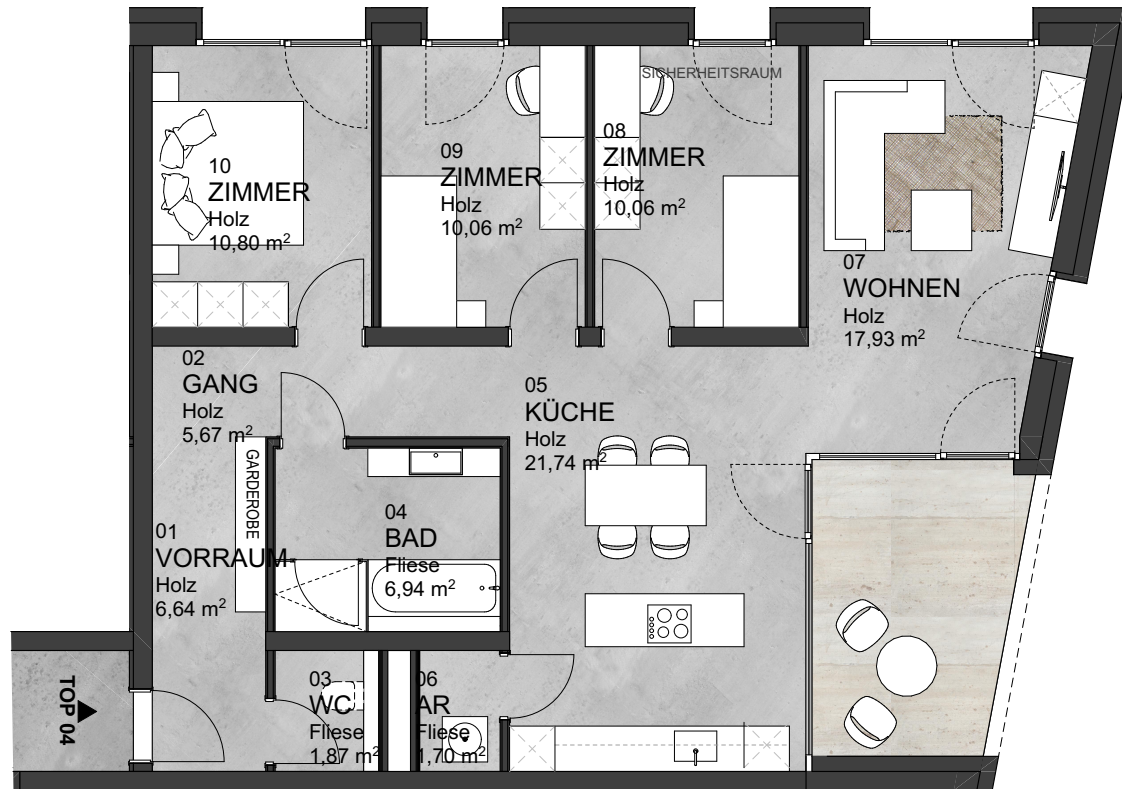

RAUMNR.	RAUMBEZEICHNUNG	IST
TOP 04 OG1		
04.01	Vorraum	6,64
04.02	Gang	5,67
04.03	WC	1,87
04.04	Bad	6,94
04.05	Küche	21,74
04.06	AR	1,70
04.07	Wohnen	17,93
04.08	Zimmer	10,06
04.09	Zimmer	10,06
04.10	Zimmer	10,80
NRF m²		93,41
LOGGIA TOP 04		10,25
TOP 04 Gesamt		103,66




architekturbüro arkade zt gmbh
www.arkd.at
05.03.2020

4170 Haslach, Marktplatz 15
haslach@arkd.at
07289 / 720 65



4020 Linz, Hafenstraße 61
linz@arkd.at
0732 / 719 322

Landesgericht Linz
FN: 310267 a
UID: ATU64242402

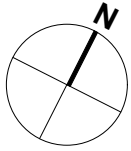

TOP 06 AMSCHLOSSPARKTRAUN

ARKD

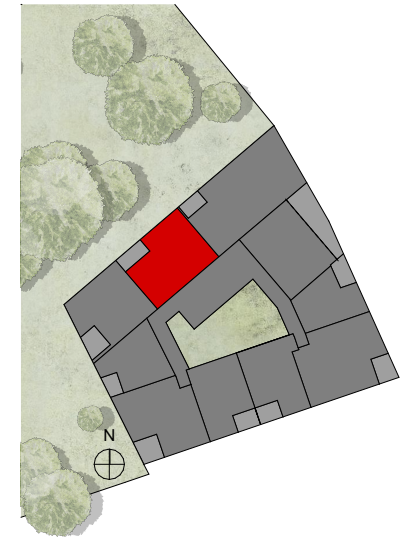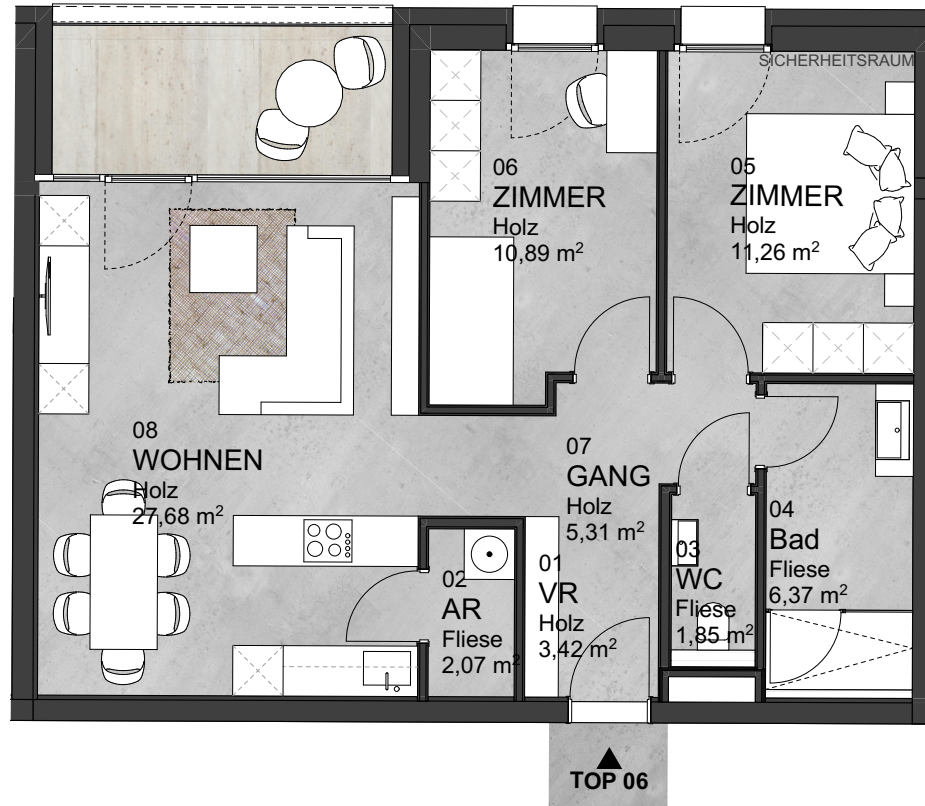

RAUMNR.	RAUMBEZEICHNUNG	IST
TOP 06 OG2		
06.01	VR	3,42
06.02	AR	2,07
06.03	WC	1,85
06.04	Bad	6,37
06.05	Zimmer	11,26
06.06	Zimmer	10,89
06.07	Gang	5,31
06.08	Wohnen	27,68
	NRF m²	68,85
	LOGGIA TOP 06	7,21
	TOP 06 Gesamt	76,06




architekturbüro arkade zt gmbh
www.arkd.at
05.03.2020

4170 Haslach, Marktplatz 15
haslach@arkd.at
07289 / 720 65



4020 Linz, Hafenstraße 61
linz@arkd.at
0732 / 719 322

Landesgericht Linz
FN: 310267 a
UID: ATU64242402

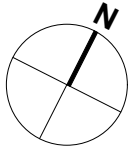

TOP 07 AMSCHLOSSPARKTRAUN

ARKD

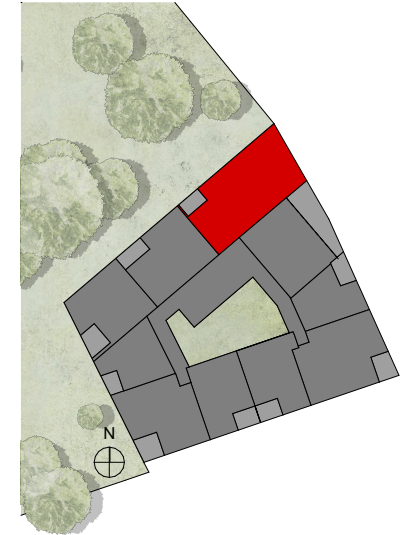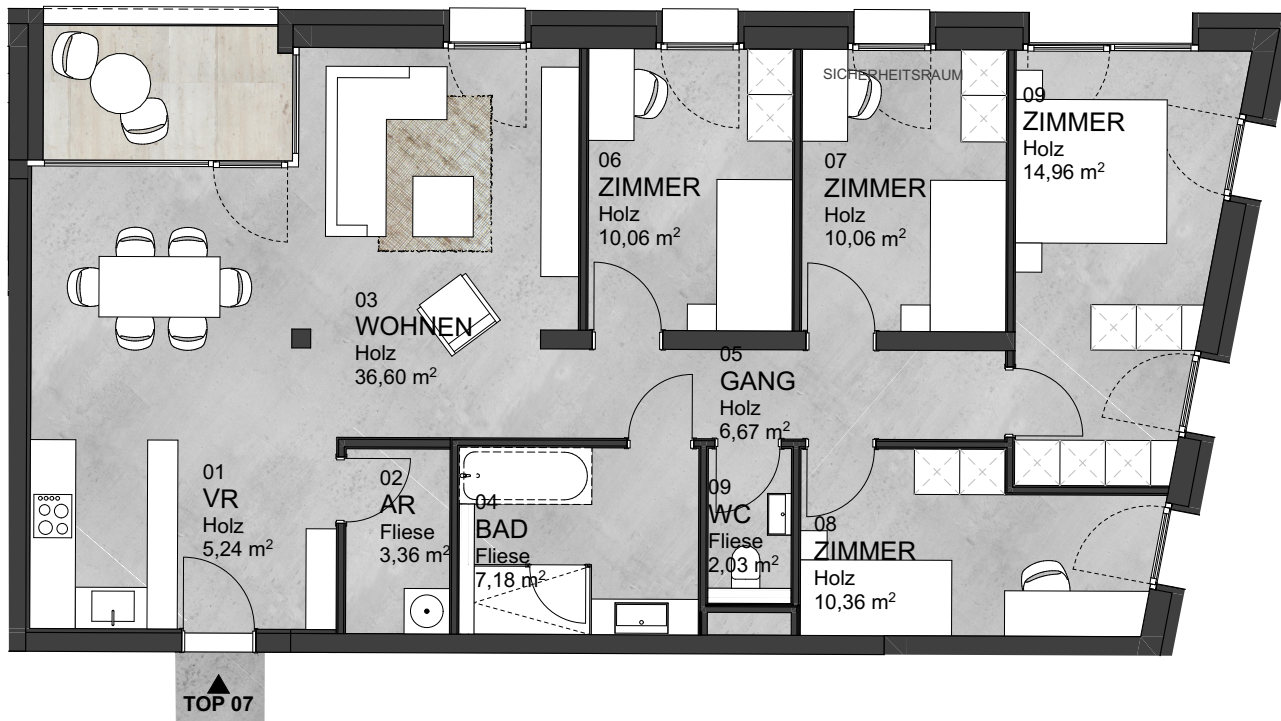

RAUMNR.	RAUMBEZEICHNUNG	IST
TOP 07 OG2		
07.01	VR	5,24
07.02	AR	3,36
07.03	Wohnen	36,60
07.04	Bad	7,18
07.05	Gang	6,67
07.06	Zimmer	10,06
07.07	Zimmer	10,06
07.08	Zimmer	10,36
07.09	Zimmer	14,96
07.10	WC	2,03
	NRF m²	106,52
	LOGGIA TOP 07	5,81
	TOP 07 Gesamt	112,33




architekturbüro arkade zt gmbh
www.arkd.at
05.03.2020

4170 Haslach, Marktplatz 15
haslach@arkd.at
07289 / 720 65



4020 Linz, Hafenstraße 61
linz@arkd.at
0732 / 719 322

Landesgericht Linz
FN: 310267 a
UID: ATU64242402

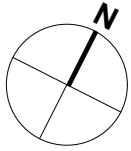

TOP 08 AMSCHLOSSPARKTRAUN

ARKD

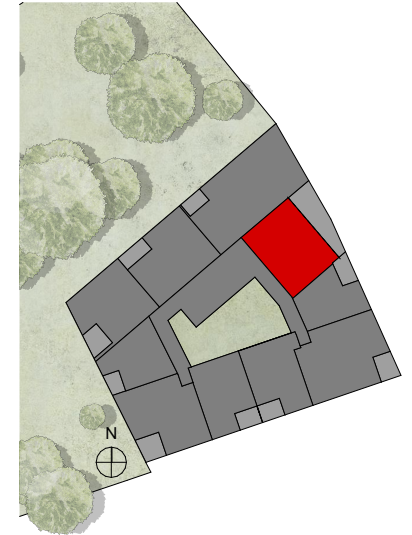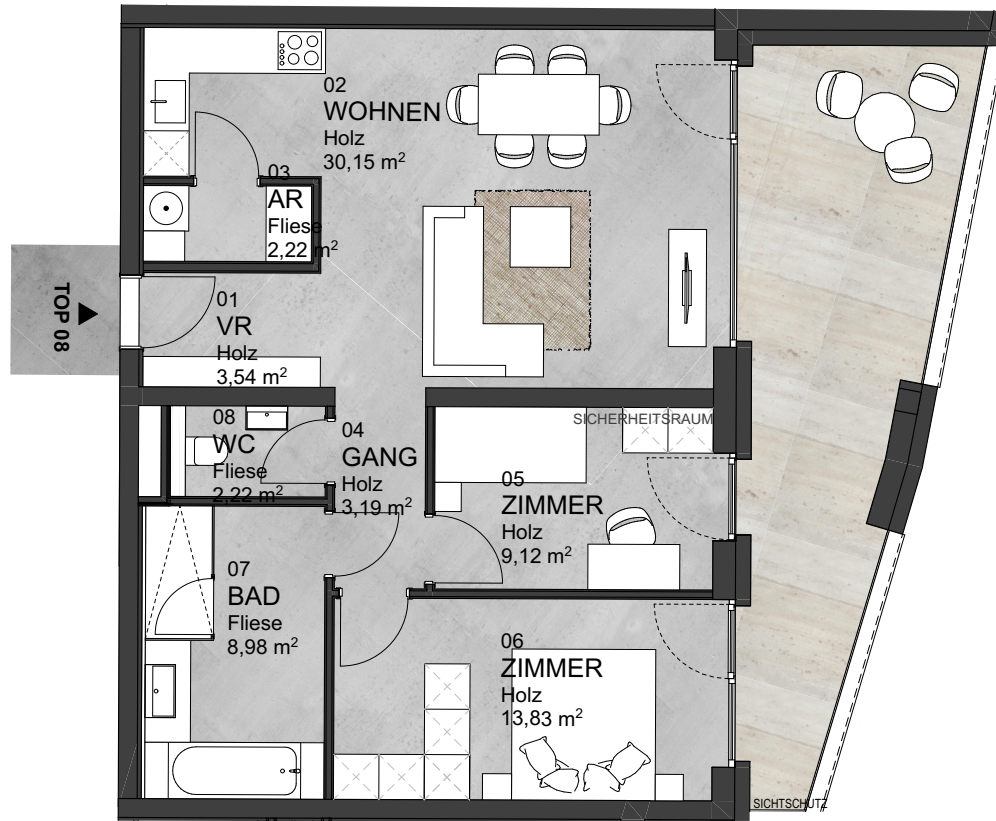

RAUMNR.	RAUMBEZEICHNUNG	IST
TOP 08		
OG2		
08.01	VR	3,54
08.02	Wohnen	30,15
08.03	AR	2,22
08.04	Gang	3,19
08.05	Zimmer	9,12
08.06	Zimmer	13,83
08.07	Bad	8,98
08.08	WC	2,22
	NRF m²	73,25
	LOGGIA TOP 08	21,37
	TOP 08 Gesamt	94,62




architekturbüro arkade zt gmbh
www.arkd.at
05.03.2020

4170 Haslach, Marktplatz 15
haslach@arkd.at
07289 / 720 65



4020 Linz, Hafenstraße 61
linz@arkd.at
0732 / 719 322

Landesgericht Linz
FN: 310267 a
UID: ATU64242402

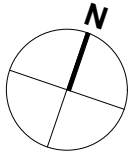

TOP 09 AMSCHLOSSPARKTRAUN

ARKD

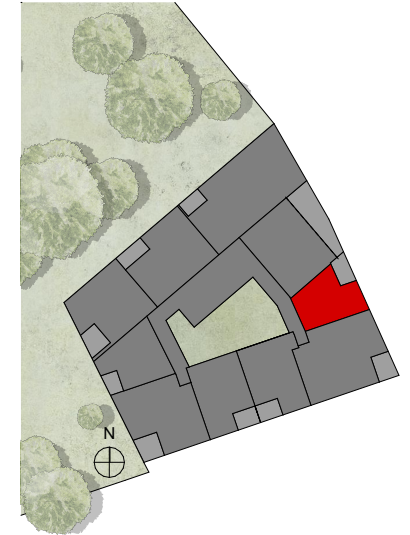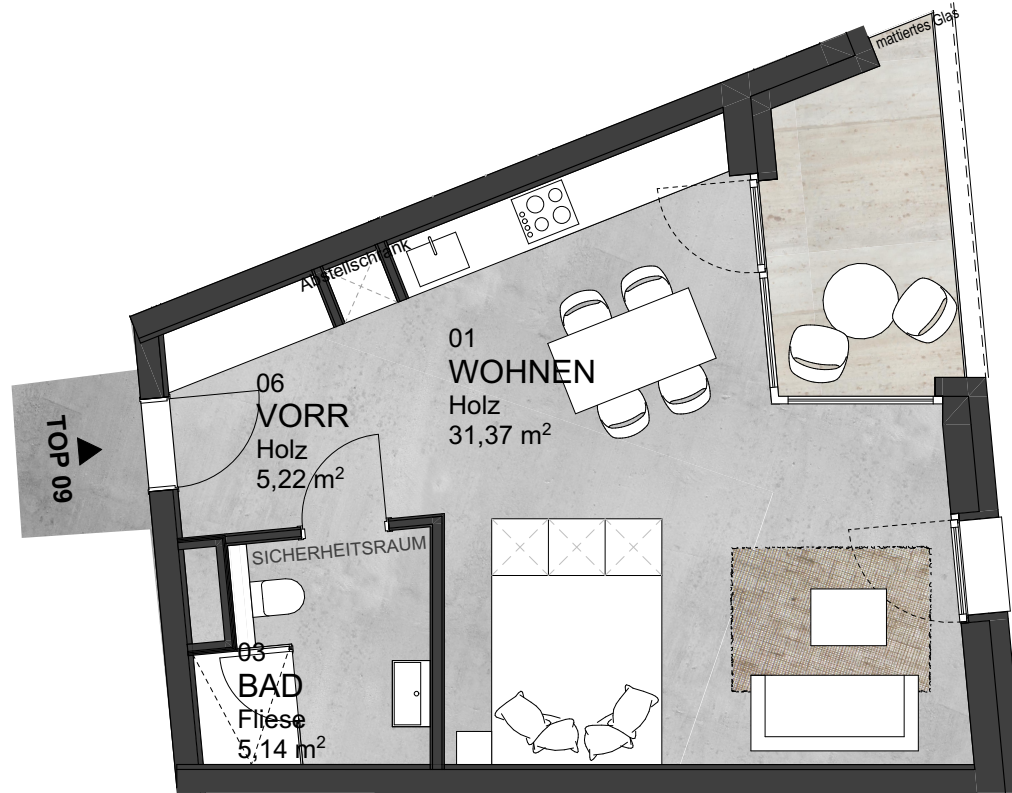

RAUMNR.	RAUMBEZEICHNUNG	IST
TOP 09	OG2	
09.02	Wohnen	31,37
09.03	Bad	5,14
09.01	VR	5,22
	NRF m²	41,73
	LOGGIA TOP 09	6,67
	TOP 09 Gesamt	48,40




architekturbüro arkade zt gmbh
www.arkd.at
05.03.2020

4170 Haslach, Marktplatz 15
haslach@arkd.at
07289 / 720 65



4020 Linz, Hafenstraße 61
linz@arkd.at
0732 / 719 322

Landesgericht Linz
FN: 310267 a
UID: ATU64242402

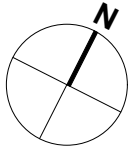

TOP 10 AMSCHLOSSPARKTRAUN

ARKD

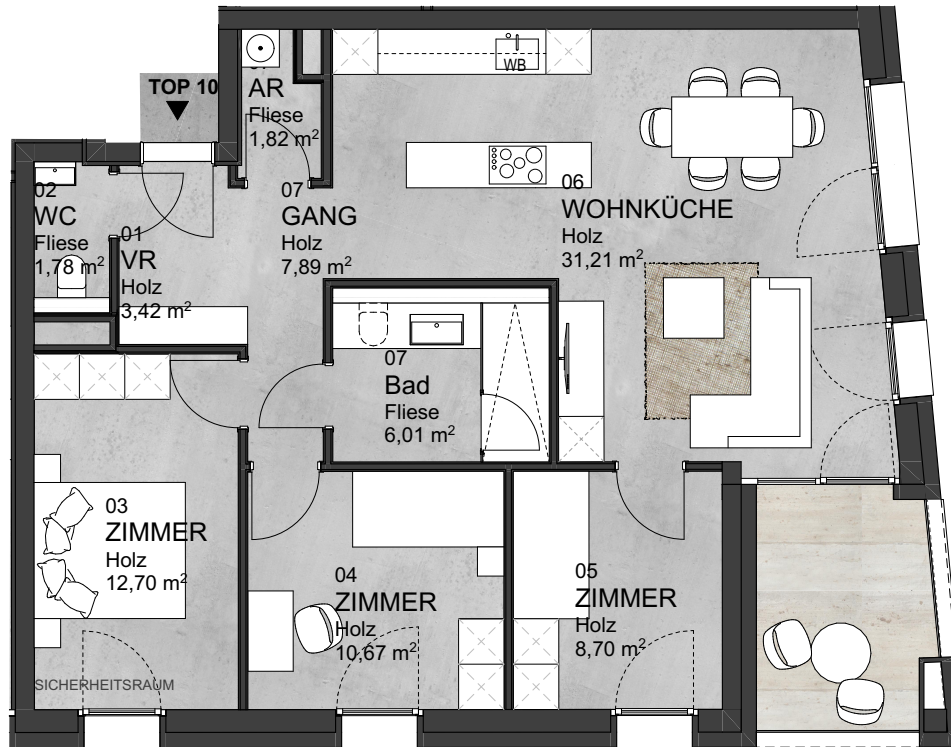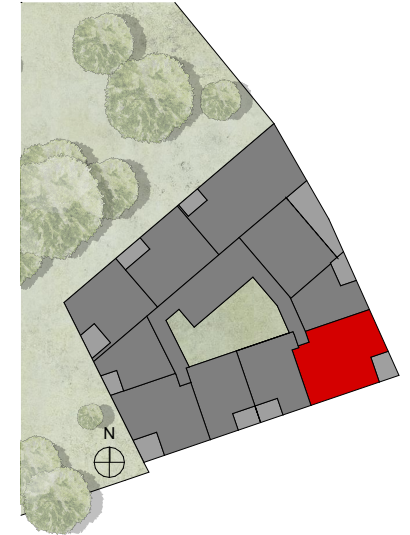

RAUMNR.	RAUMBEZEICHNUNG	IST
TOP 10	OG2	
10.01	VR	3,42
10.02	WC	1,78
10.03	Zimmer	12,70
10.04	Zimmer	10,67
10.05	Zimmer	8,70
10.06	Wohnen	31,21
10.07	AR	1,82
10.07	Bad	6,01
10.07	Gang	7,89
	NRF m²	84,20
	LOGGIA TOP 10	7,29
	TOP 10 Gesamt	91,49




architekturbüro arkade zt gmbh
www.arkd.at
05.03.2020

4170 Haslach, Marktplatz 15
haslach@arkd.at
07289 / 720 65



4020 Linz, Hafestraße 61
linz@arkd.at
0732 / 719 322

Landesgericht Linz
FN: 310267 a
UID: ATU64242402

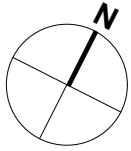

TOP 11 AMSCHLOSSPARKTRAUN

ARKD

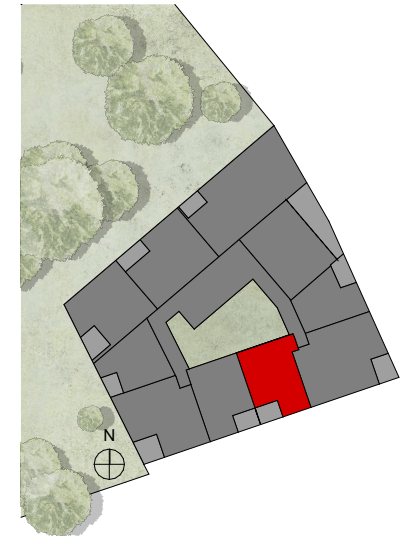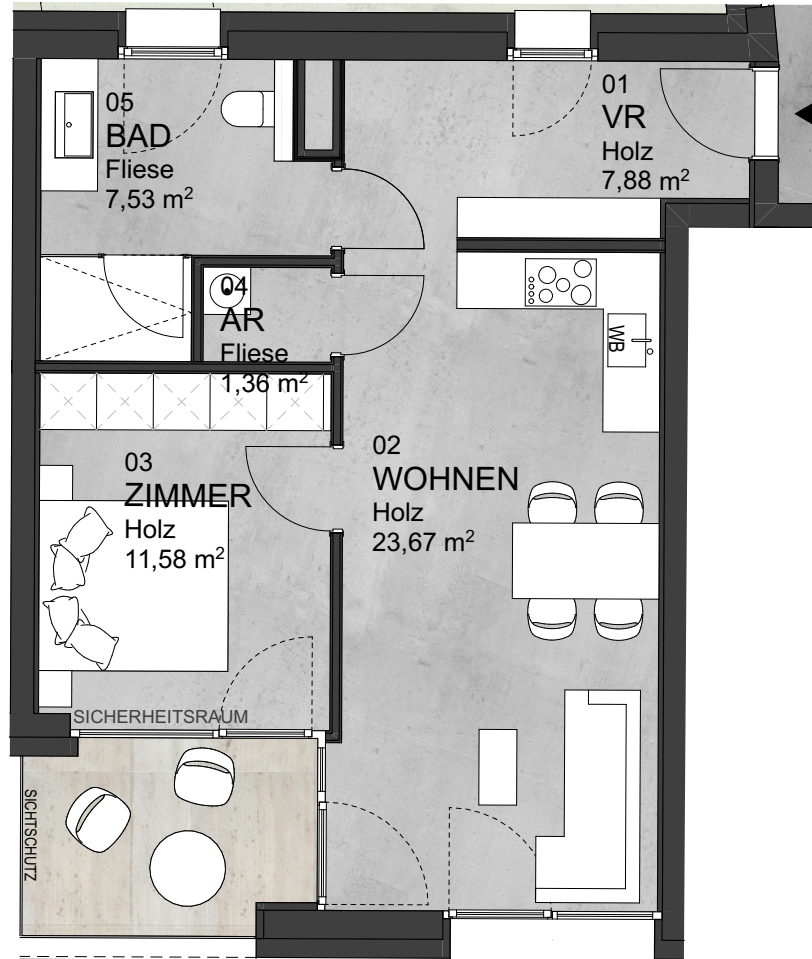

RAUMNR.	RAUMBEZEICHNUNG	IST
TOP 11 OG2		
11.01	VR	7,88
11.02	Wohnen	23,67
11.03	Zimmer	11,58
11.04	AR	1,36
11.05	Bad	7,53
	NRF m²	52,02
	LOGGIA TOP 11	6,23
	TOP 11 Gesamt	58,25




architekturbüro arkade zt gmbh
www.arkd.at
05.03.2020

4170 Haslach, Marktplatz 15
haslach@arkd.at
07289 / 720 65



4020 Linz, Hafestraße 61
linz@arkd.at
0732 / 719 322

Landesgericht Linz
FN: 310267 a
UID: ATU64242402

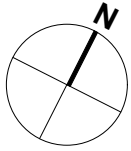

TOP 12 AMSCHLOSSPARKTRAUN

ARKD

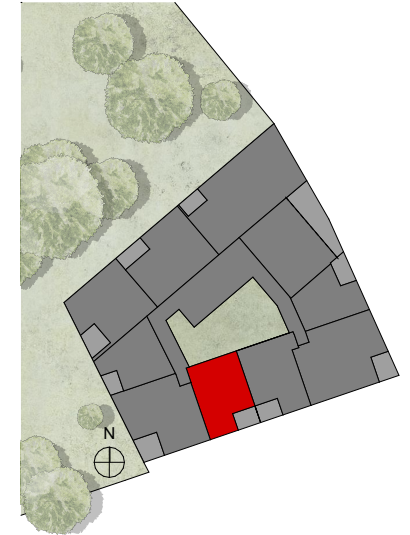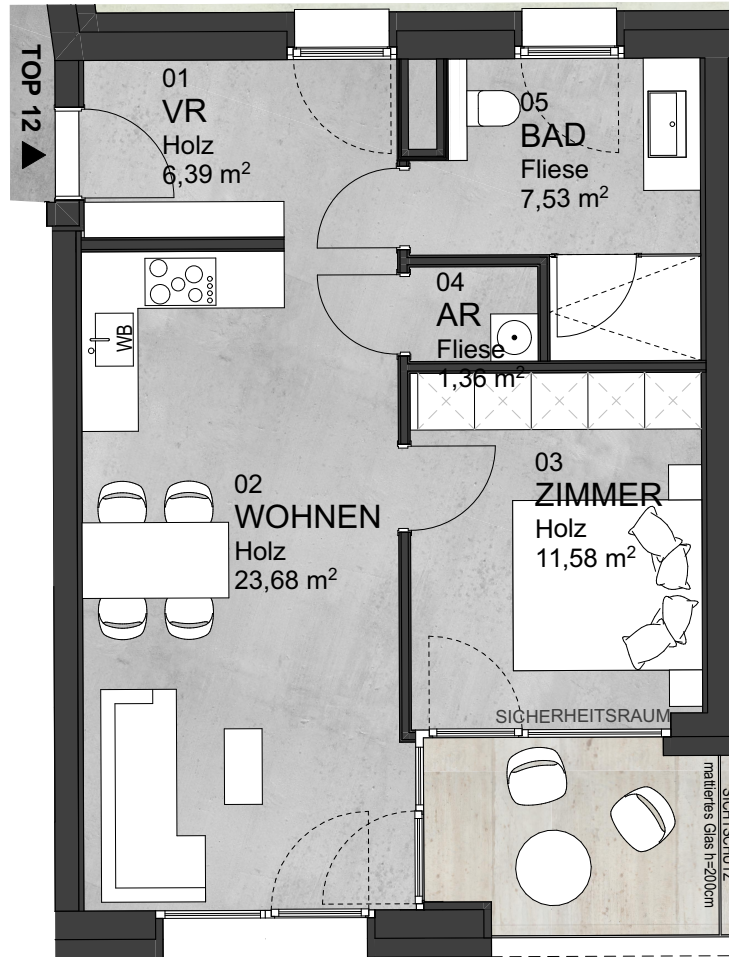

RAUMNR.	RAUMBEZEICHNUNG	IST
TOP 12 OG2		
11.01	VR	6,39
11.02	Wohnen	23,68
11.03	Zimmer	11,58
11.04	AR	1,36
11.05	Bad	7,53
	NRF m²	50,54
	LOGGIA TOP 12	6,23
	TOP 12 Gesamt	56,77




architekturbüro arkade zt gmbh
www.arkd.at
05.03.2020

4170 Haslach, Marktplatz 15
haslach@arkd.at
07289 / 720 65


4020 Linz, Hafenstraße 61
linz@arkd.at
0732 / 719 322

Landesgericht Linz
FN: 310267 a
UID: ATU64242402

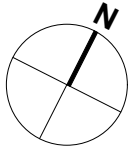

TOP 13 AMSCHLOSSPARKTRAUN

ARKD

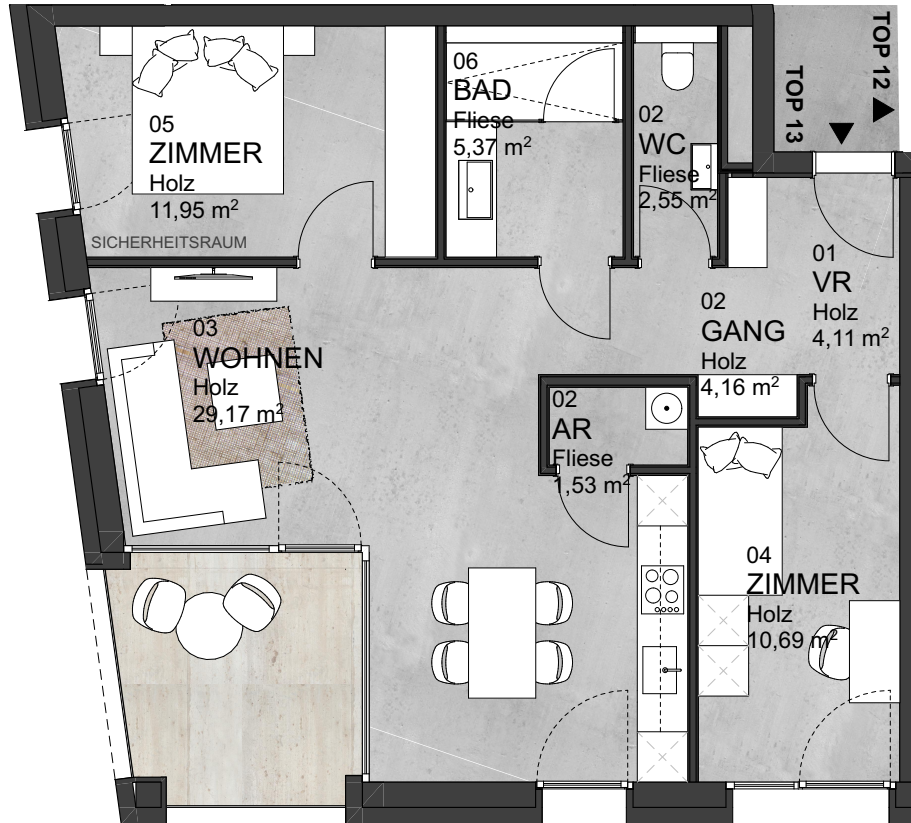

RAUMNR.	RAUMBEZEICHNUNG	IST
TOP 13	OG2	
13.01	VR	4,11
13.02	Gang	4,16
13.03	WC	2,55
13.04	AR	1,53
13.05	Wohnen	29,17
13.06	Zimmer	10,69
13.07	Zimmer	11,95
13.08	Bad	5,37
	NRF m²	69,53
	LOGGIA TOP 13	8,44
	TOP 13 Gesamt	77,97




architekturbüro arkade zt gmbh
www.arkd.at
05.03.2020

4170 Haslach, Marktplatz 15
haslach@arkd.at
07289 / 720 65



4020 Linz, Hafenstraße 61
linz@arkd.at
0732 / 719 322

Landesgericht Linz
FN: 310267 a
UID: ATU64242402

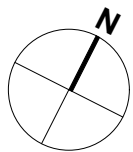

TOP 14 AMSCHLOSSPARKTRAUN

ARKD

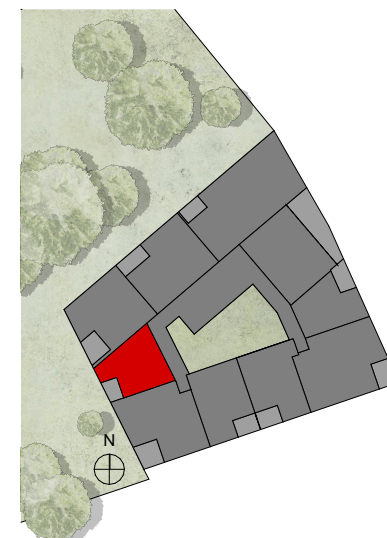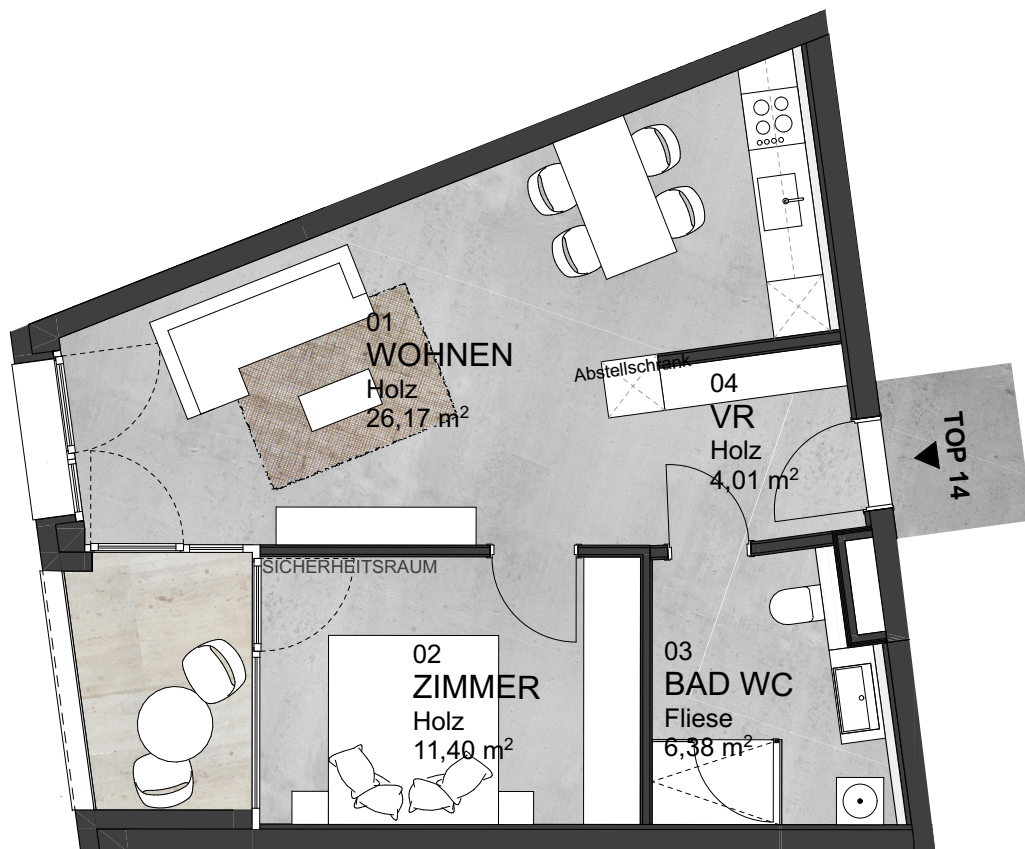

RAUMNR.	RAUMBEZEICHNUNG	IST
TOP 14 OG2		
14.01	Wohnen	26,17
14.02	Zimmer	11,40
14.03	Bad WC	6,38
14.04	VR	4,01
	NRF m²	47,96
	LOGGIA TOP 14	4,95
	TOP 14 Gesamt	52,91




architekturbüro arkade zt gmbh
www.arkd.at
05.03.2020

4170 Haslach, Marktplatz 15
haslach@arkd.at
07289 / 720 65



4020 Linz, Hafestraße 61
linz@arkd.at
0732 / 719 322

Landesgericht Linz
FN: 310267 a
UID: ATU64242402

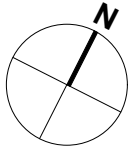

TOP 15 AMSCHLOSSPARKTRAUN

ARKD

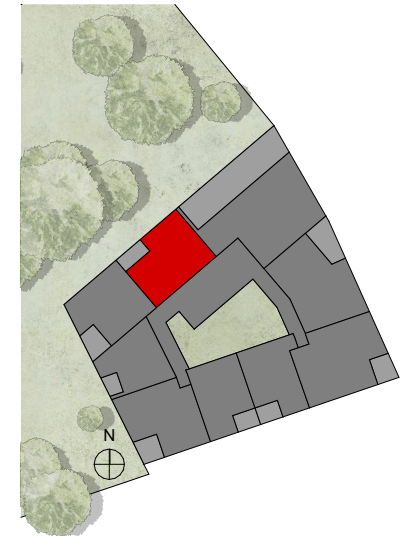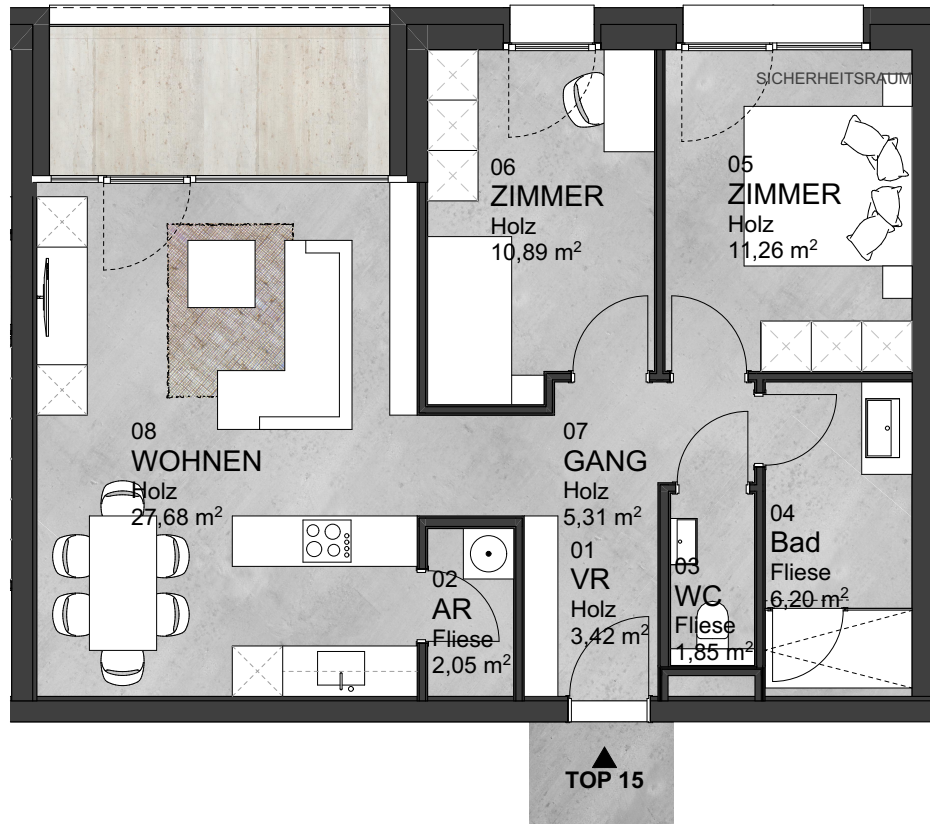

RAUMNR.	RAUMBEZEICHNUNG	IST
TOP 15 OG3		
15.01	VR	3,42
15.02	AR	2,05
15.03	WC	1,85
15.04	Bad	6,20
15.05	Zimmer	11,26
15.06	Zimmer	10,89
15.07	Gang	5,31
15.08	Wohnen	27,68
	NRF m²	68,66
	LOGGIA TOP 15	7,21
	TOP 15 Gesamt	75,87




architekturbüro arkade zt gmbh
www.arkd.at
05.03.2020

4170 Haslach, Marktplatz 15
haslach@arkd.at
07289 / 720 65



4020 Linz, Hafenstraße 61
linz@arkd.at
0732 / 719 322

Landesgericht Linz
FN: 310267 a
UID: ATU64242402

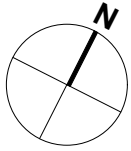

TOP 16 AMSCHLOSSPARKTRAUN

ARKD

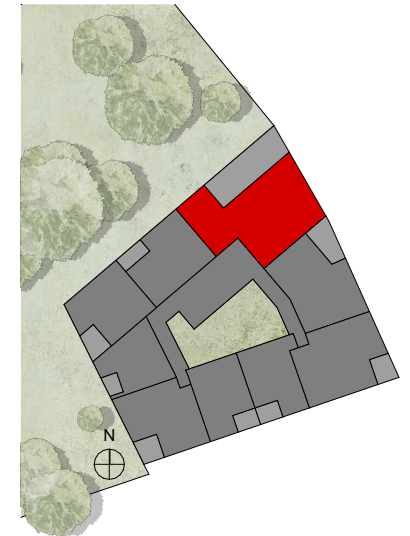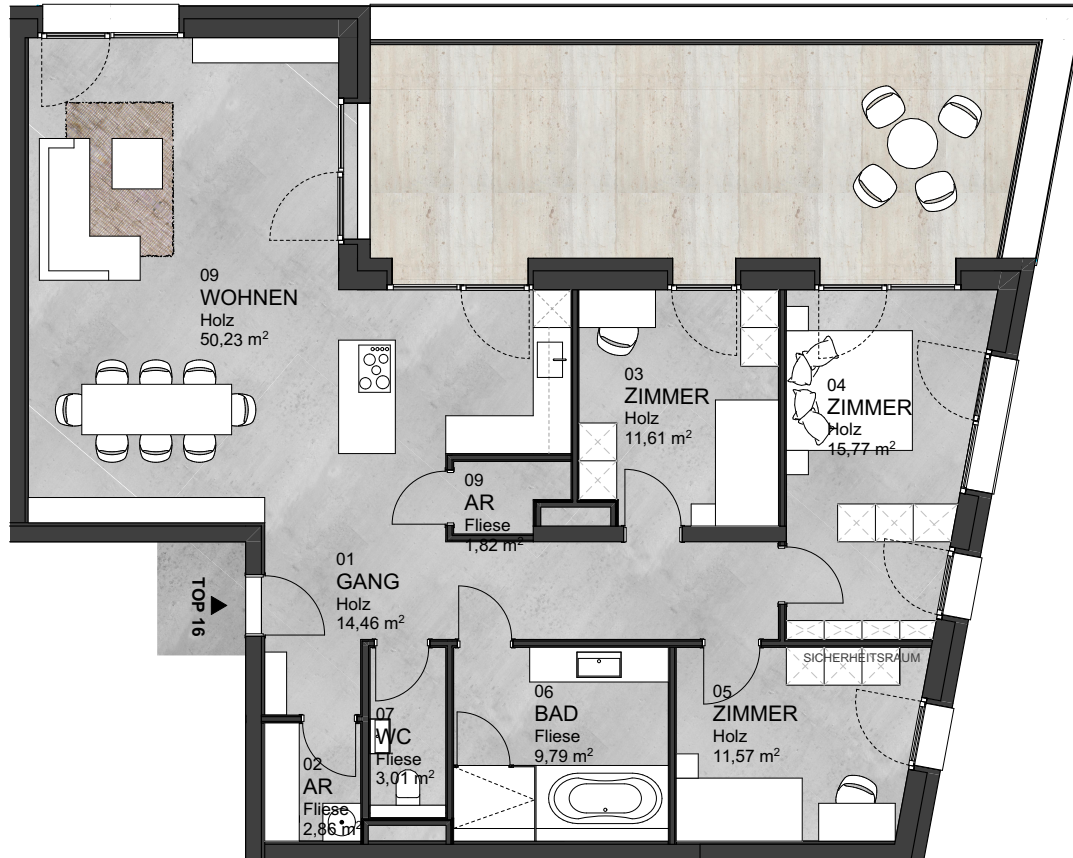

RAUMNR.	RAUMBEZEICHNUNG	IST
TOP 16 OG3		
16.01	Gang	14,46
16.03	Zimmer	11,61
16.04	Zimmer	15,77
16.05	Zimmer	11,57
16.06	Bad	9,79
16.07	WC	3,01
16.02	AR	2,86
16.08	Wohnen	50,23
16.09	AR	2,86
	NRF m²	122,16
	TERRASSE TOP 16	34,78
	TOP 16 Gesamt	156,94


0 5 m
M=1:120

architekturbüro arkade zt gmbh
www.arkd.at
05.03.2020

4170 Haslach, Marktplatz 15
haslach@arkd.at
07289 / 720 65



4020 Linz, Hafestraße 61
linz@arkd.at
0732 / 719 322

Landesgericht Linz
FN: 310267 a
UID: ATU64242402

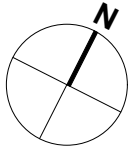

TOP 17 AMSCHLOSSPARKTRAUN

ARKD

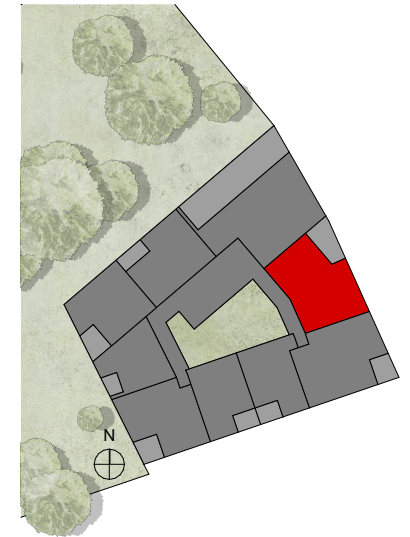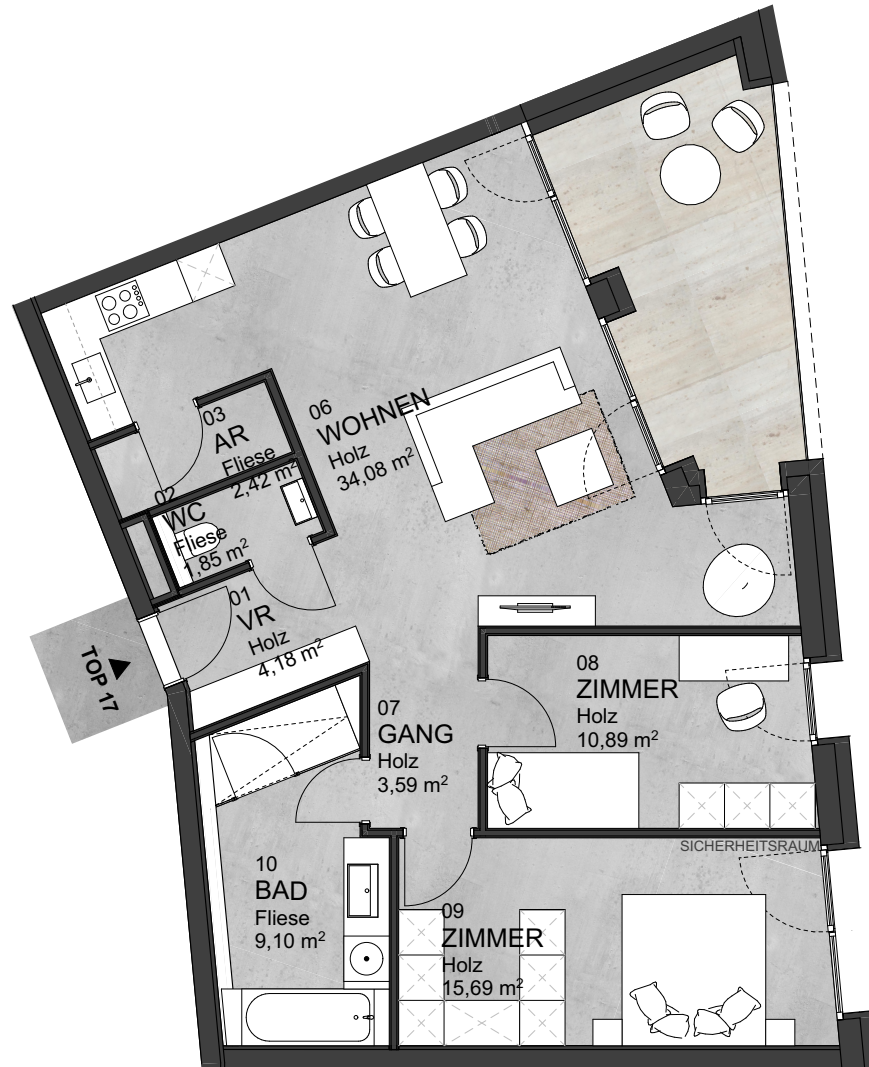

RAUMNR.	RAUMBEZEICHNUNG	IST
TOP 17 OG3		
17.02	WC	1,85
17.03	AR	2,42
17.06	Wohnen	34,08
17.01	VR	4,18
17.07	Gang	3,59
17.08	Zimmer	10,89
17.09	Zimmer	15,69
17.10	Bad	9,10
	NRF m²	81,80
	LOGGIA TOP 17	13,05
	TOP 17 Gesamt	94,85




architekturbüro arkade zt gmbh
www.arkd.at
05.03.2020

4170 Haslach, Marktplatz 15
haslach@arkd.at
07289 / 720 65



4020 Linz, Hafestraße 61
linz@arkd.at
0732 / 719 322

Landesgericht Linz
FN: 310267 a
UID: ATU64242402

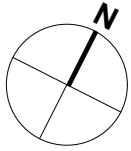

TOP 18 AMSCHLOSSPARKTRAUN

ARKD

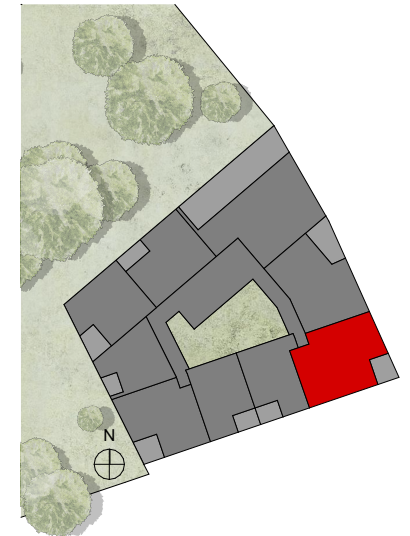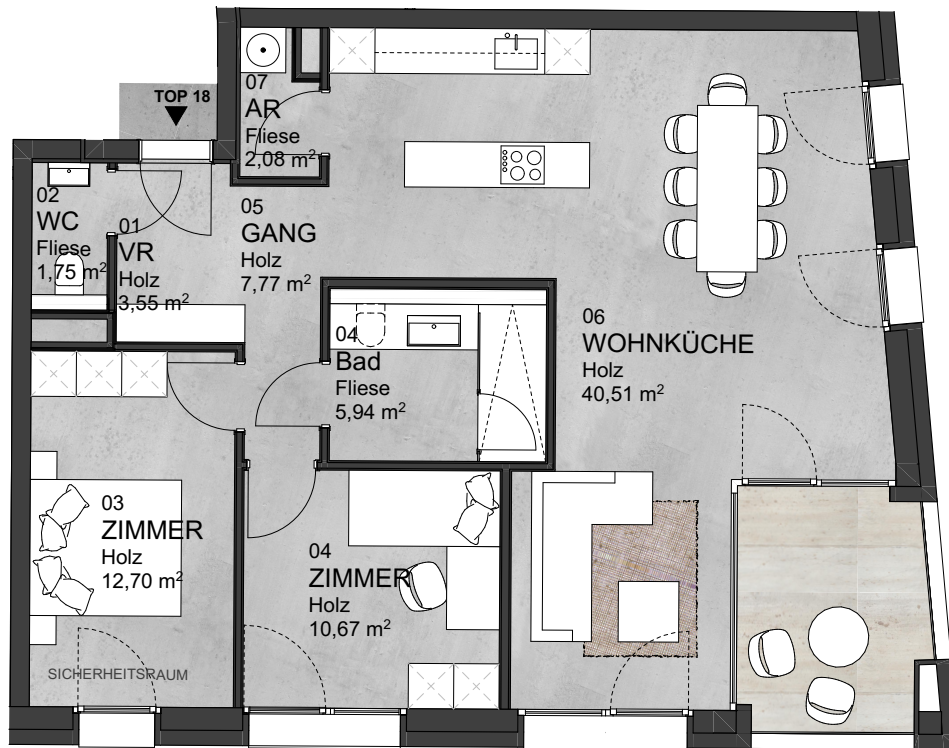

RAUMNR.	RAUMBEZEICHNUNG	IST
TOP 18 OG3		
18.01	VR	3,55
18.02	WC	1,75
18.03	Zimmer	12,70
18.04	Zimmer	10,67
18.04	Bad	5,94
18.05	Gang	7,77
18.06	Wohnen	40,51
18.07	AR	2,08
	NRF m²	84,97
	LOGGIA TOP 18	8,11
	TOP 18 Gesamt	93,08




architekturbüro arkade zt gmbh
www.arkd.at
05.03.2020

4170 Haslach, Marktplatz 15
haslach@arkd.at
07289 / 720 65



4020 Linz, Hafenstraße 61
linz@arkd.at
0732 / 719 322

Landesgericht Linz
FN: 310267 a
UID: ATU64242402

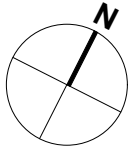

TOP 19 AMSCHLOSSPARKTRAUN

ARKD

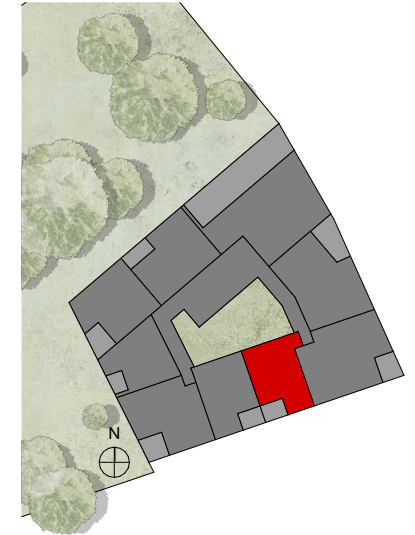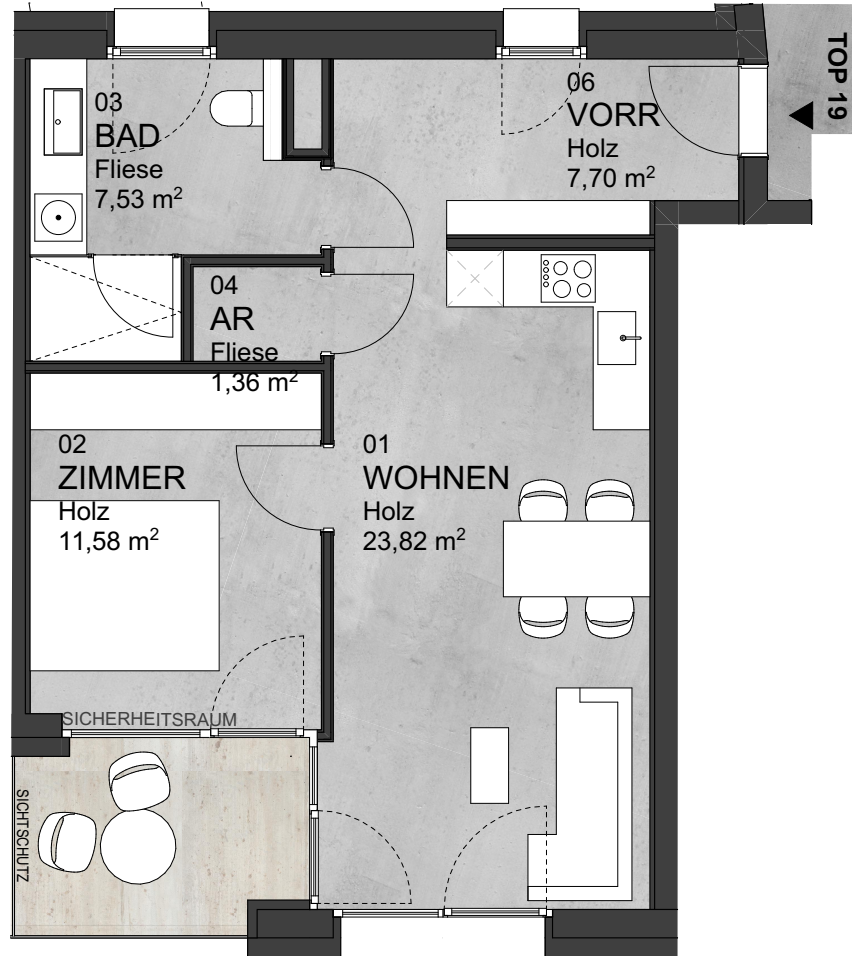

RAUMNR.	RAUMBEZEICHNUNG	IST
TOP 19 OG3		
19.01	Wohnen	23,82
19.02	Zimmer	11,58
19.03	Bad	7,53
19.04	AR	1,36
19.06	VR	7,70
	NRF m²	51,99
	LOGGIA TOP 19	6,23
	TOP 19 Gesamt	58,22




architekturbüro arkade zt gmbh
www.arkd.at
05.03.2020

4170 Haslach, Marktplatz 15
haslach@arkd.at
07289 / 720 65


4020 Linz, Hafenstraße 61
linz@arkd.at
0732 / 719 322

Landesgericht Linz
FN: 310267 a
UID: ATU64242402

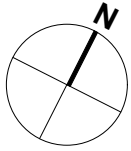

TOP 20 AMSCHLOSSPARKTRAUN

ARKD

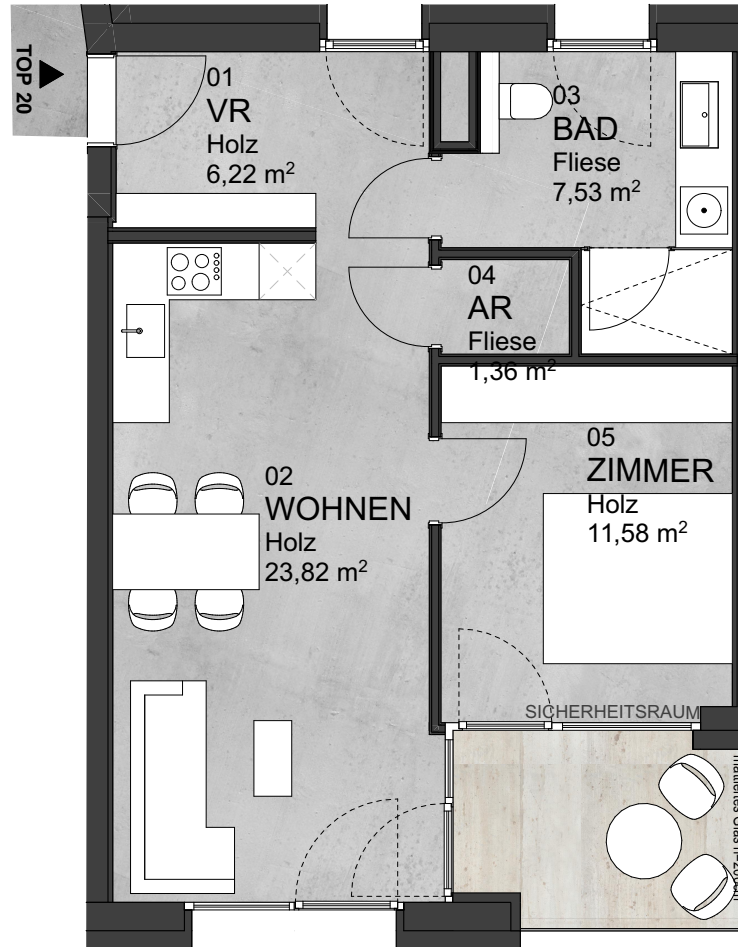

RAUMNR.	RAUMBEZEICHNUNG	IST
TOP 20 OG3		
20.01	VR	6,22
20.02	Wohnen	23,82
20.03	Bad	7,53
20.04	AR	1,36
20.05	Zimmer	11,58
	NRF m²	50,51
	LOGGIA TOP 20	6,23
	TOP 20 Gesamt	56,74




architekturbüro arkade zt gmbh
www.arkd.at
05.03.2020

4170 Haslach, Marktplatz 15
haslach@arkd.at
07289 / 720 65


4020 Linz, Hafenstraße 61
linz@arkd.at
0732 / 719 322

Landesgericht Linz
FN: 310267 a
UID: ATU64242402

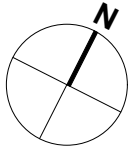

TOP 21 AMSCHLOSSPARKTRAUN

ARKD

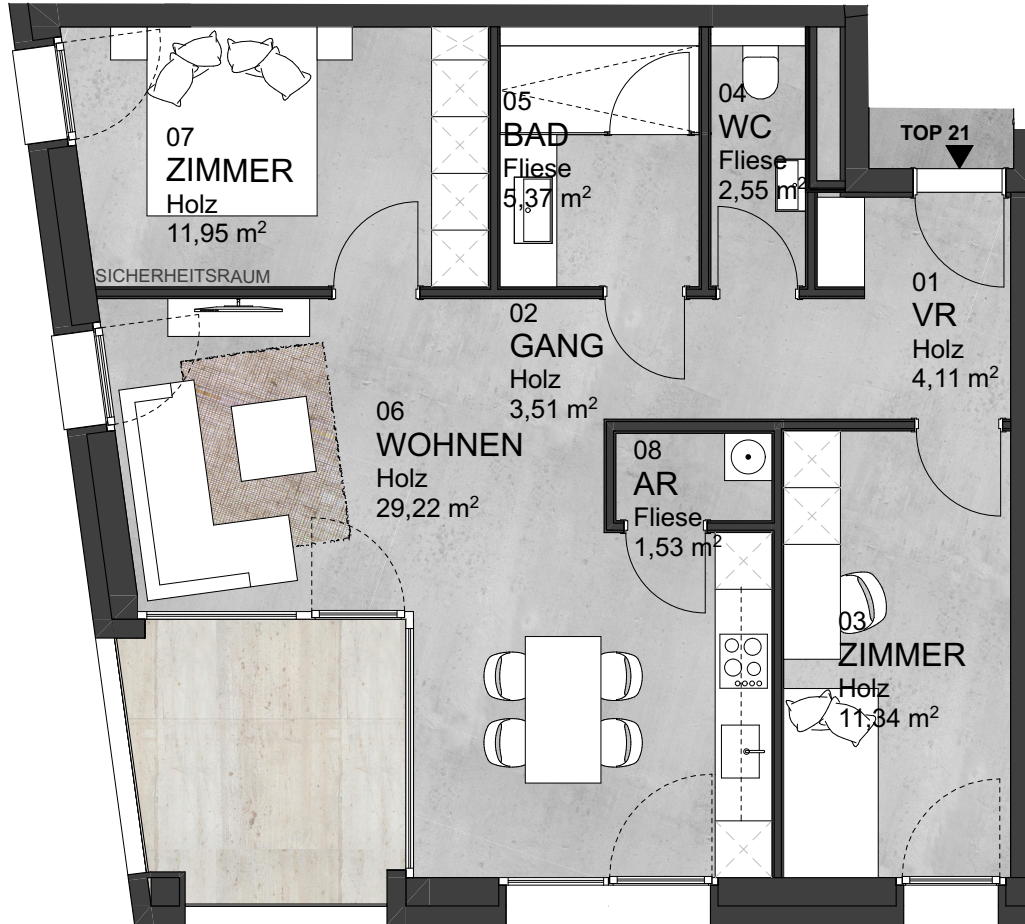

RAUMNR.	RAUMBEZEICHNUNG	IST
TOP 21 OG3		
21.01	VR	4,11
21.02	Gang	3,51
21.03	Zimmer	11,34
21.04	WC	2,55
21.05	Bad	5,37
21.06	Wohnen	29,22
21.07	Zimmer	11,95
21.08	AR	1,53
NRF m²		69,58
LOGGIA TOP 21		8,53
TOP 21 Gesamt		78,11




architekturbüro arkade zt gmbh
www.arkd.at
05.03.2020

4170 Haslach, Marktplatz 15
haslach@arkd.at
07289 / 720 65



4020 Linz, Hafenstraße 61
linz@arkd.at
0732 / 719 322

Landesgericht Linz
FN: 310267 a
UID: ATU64242402

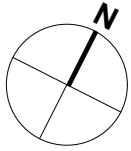

TOP 22 AMSCHLOSSPARKTRAUN

ARKD

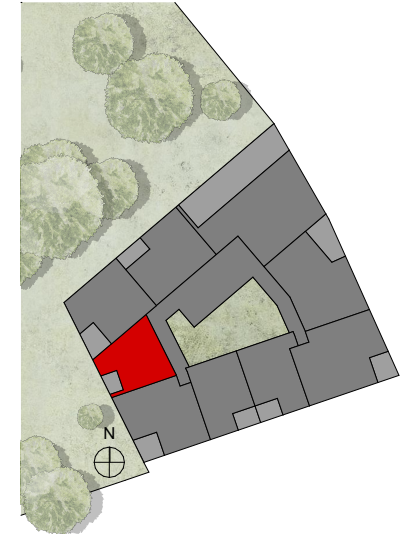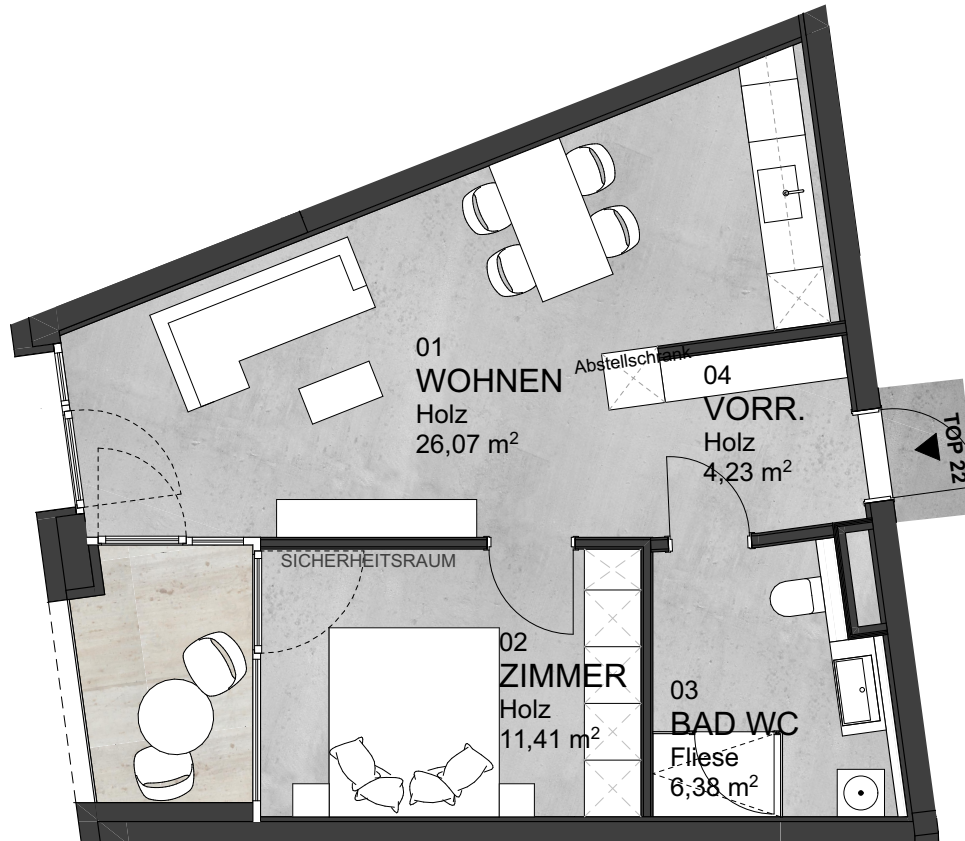

RAUMNR.	RAUMBEZEICHNUNG	IST
TOP 22 OG3		
22.01	Wohnen	26,07
22.02	Zimmer	11,41
22.03	Bad WC	6,38
22.04	VR	4,23
	NRF m²	48,09
	LOGGIA TOP 22	4,80
	TOP 22 Gesamt	52,89




architekturbüro arkade zt gmbh
www.arkd.at
05.03.2020

4170 Haslach, Marktplatz 15
haslach@arkd.at
07289 / 720 65

4020 Linz, Hafenstraße 61
linz@arkd.at
0732 / 719 322

Landesgericht Linz
FN: 310267 a
UID: ATU64242402

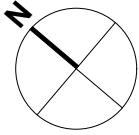

TOP 23 AMSCHLOSSPARKTRAUN

ARKD



RAUMNR.	RAUMBEZEICHNUNG	IST
TOP 23		
OG4		
23.01	VR	12,71
23.02	WC	2,37
23.03	Bad	11,23
23.04	AR	1,35
23.05	Wohnen	42,39
23.06	SR	11,76
23.07	Zimmer	12,36
23.08	Zimmer	12,69
23.09	Zimmer	9,81
23.10	Gang	6,31
	NRF m²	122,98
	Dach 01 Kies	3,39
	Terrasse 01	35,23
	Dach 02 Kies	8,57
	Terrasse 02	33,37
	DACHTERRASSE TOP 23	80,56
	TOP 23 Gesamt	203,54




architekturbüro arkade zt gmbh
www.arkd.at
05.03.2020

4170 Haslach, Marktplatz 15
haslach@arkd.at
07289 / 720 65


4020 Linz, Hafestraße 61
linz@arkd.at
0732 / 719 322

Landesgericht Linz
FN: 310267 a
UID: ATU64242402

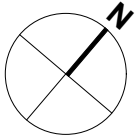

TOP 24 AMSCHLOSSPARKTRAUN

ARKD

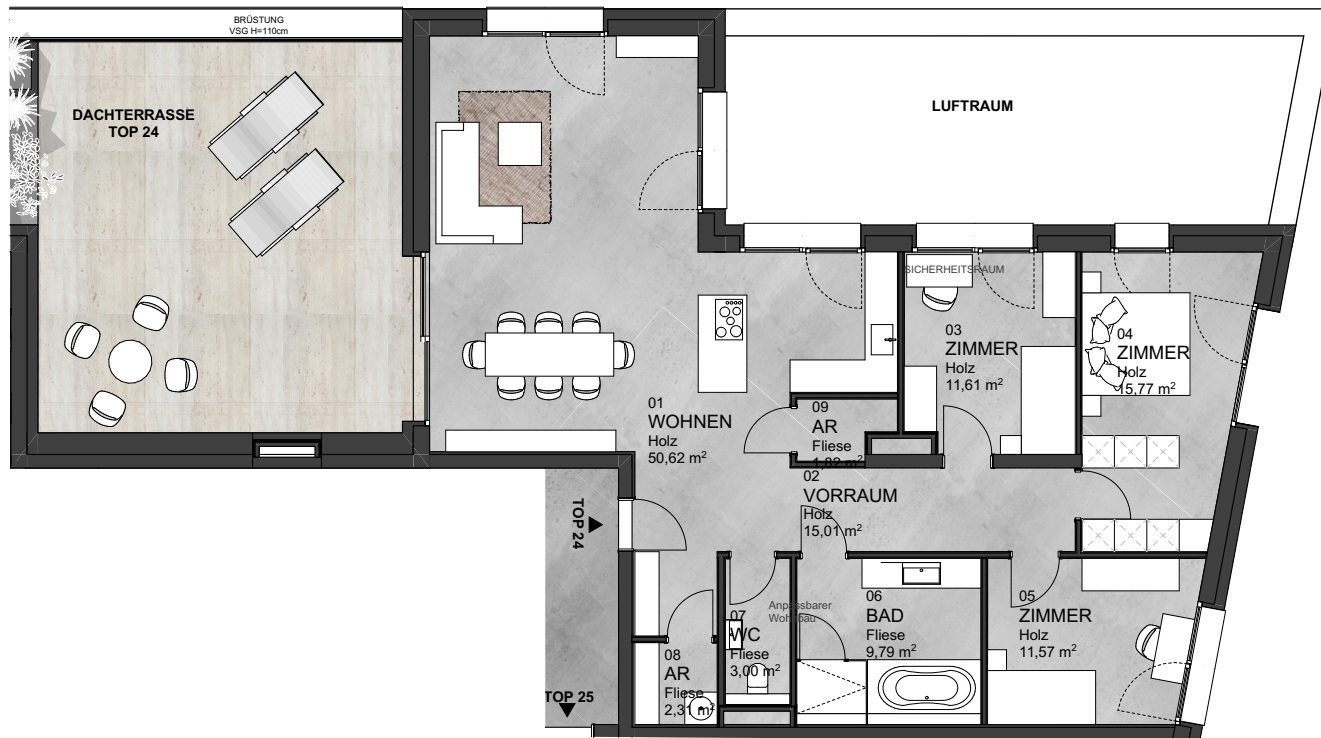

RAUMNR.	RAUMBEZEICHNUNG	IST
TOP 24 OG4		
24.01	Wohnen	50,62
24.02	VR	15,01
24.03	Zimmer	11,61
24.04	Zimmer	15,77
24.05	Zimmer	11,57
24.06	Bad	9,79
24.07	WC	3,00
24.08	AR	2,31
24.09	AR	1,82
	NRF m²	121,50
	Dach Kies	3,39
	Terrasse	48,87
	DACHTERRASSE TOP 24	52,26
	TOP 24 Gesamt	173,76




architekturbüro arkade zt gmbh
www.arkd.at
05.03.2020

4170 Haslach, Marktplatz 15
haslach@arkd.at
07289 / 720 65

4020 Linz, Hafenstraße 61
linz@arkd.at
0732 / 719 322

Landesgericht Linz
FN: 310267 a
UID: ATU64242402

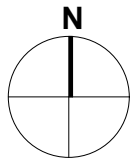

TOP 25 AMSCHLOSSPARKTRAUN

ARKD



RAUMNR.	RAUMBEZEICHNUNG	IST
TOP 25 OG4		
25.01	VR	5,74
25.02	AR	1,84
25.03	Wohnen	27,29
25.04	Zimmer	10,35
25.05	Wohnen	14,72
25.06	Bad	6,66
25.07	WC	2,22
	NRF m²	68,82
	DACHTERRASSE TOP 25	38,64
	TOP 25 Gesamt	107,46




architekturbüro arkade zt gmbh
www.arkd.at
05.03.2020

4170 Haslach, Marktplatz 15
haslach@arkd.at
07289 / 720 65


4020 Linz, Hafenstraße 61
linz@arkd.at
0732 / 719 322

Landesgericht Linz
FN: 310267 a
UID: ATU64242402

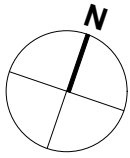

TOP 26 AMSCHLOSSPARKTRAUN

ARKD

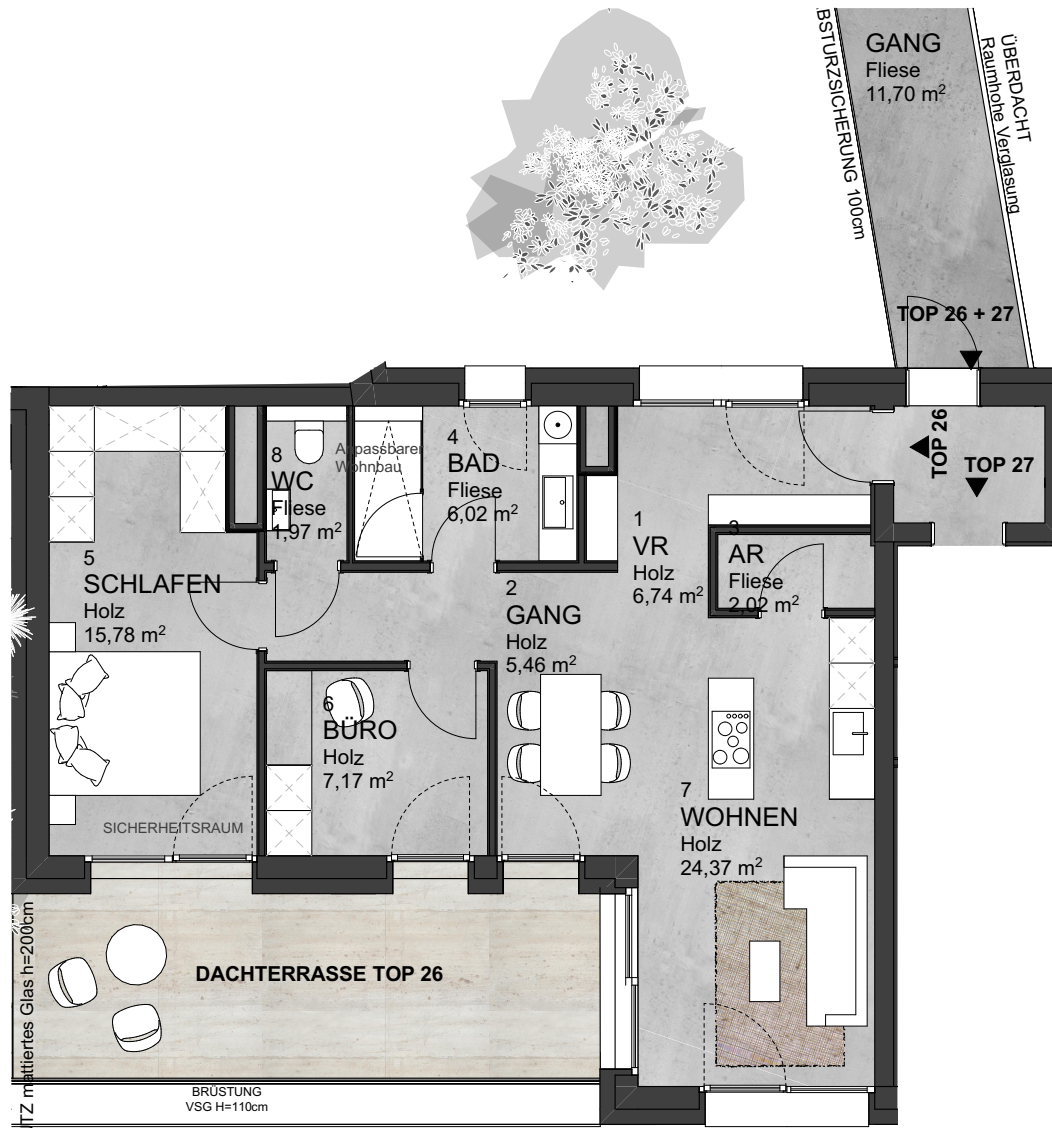

RAUMNR.	RAUMBEZEICHNUNG	IST
TOP 26 OG4		
26.01	VR	6,74
26.02	Gang	5,46
26.03	AR	2,02
26.04	Bad	6,02
26.05	Schlafen	15,78
26.06	Schlafen	7,17
26.07	Wohnen	24,37
26.08	WC	1,87
	NRF m²	69,43
	Terrasse 01	18,96
	DACHTERRASSE TOP 26	18,96
	TOP 26 Gesamt	88,39




architekturbüro arkade zt gmbh
www.arkd.at
05.03.2020

4170 Haslach, Marktplatz 15
haslach@arkd.at
07289 / 720 65

4020 Linz, Hafestraße 61
linz@arkd.at
0732 / 719 322

Landesgericht Linz
FN: 310267 a
UID: ATU64242402

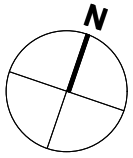

TOP 27 AMSCHLOSSPARKTRAUN

ARKD



RAUMNR.	RAUMBEZEICHNUNG	IST
TOP 27	OG4	

27.01	VR	4,5
27.02	Gang	5,47
27.03	Bad	5,93
27.04	WC	2,26
27.05	AR	2,05
27.06	Schlafen	16,2
27.07	Wohnen	41,75
27.08	Schlafen	14,13
27.09	Schlafen	16,75
	NRF m²	109,04
	Terrasse 01	23,25
	Terrasse 01 Kies	18,99
	DACHTERRASSE TOP 27	42,24
	TOP 27 Gesamt	151,28




architekturbüro arkade zt gmbh
www.arkd.at
05.03.2020

4170 Haslach, Marktplatz 15
haslach@arkd.at
07289 / 720 65

4020 Linz, Hafenstraße 61
linz@arkd.at
0732 / 719 322



Landesgericht Linz
FN: 310267 a
UID: ATU64242402

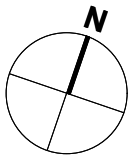

TOP 26 + 27

AMSCHLOSSPARKTRAUN

ARKD

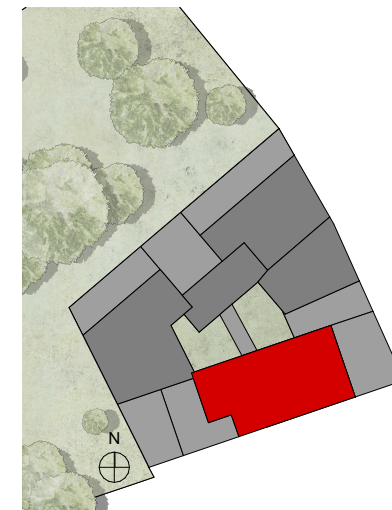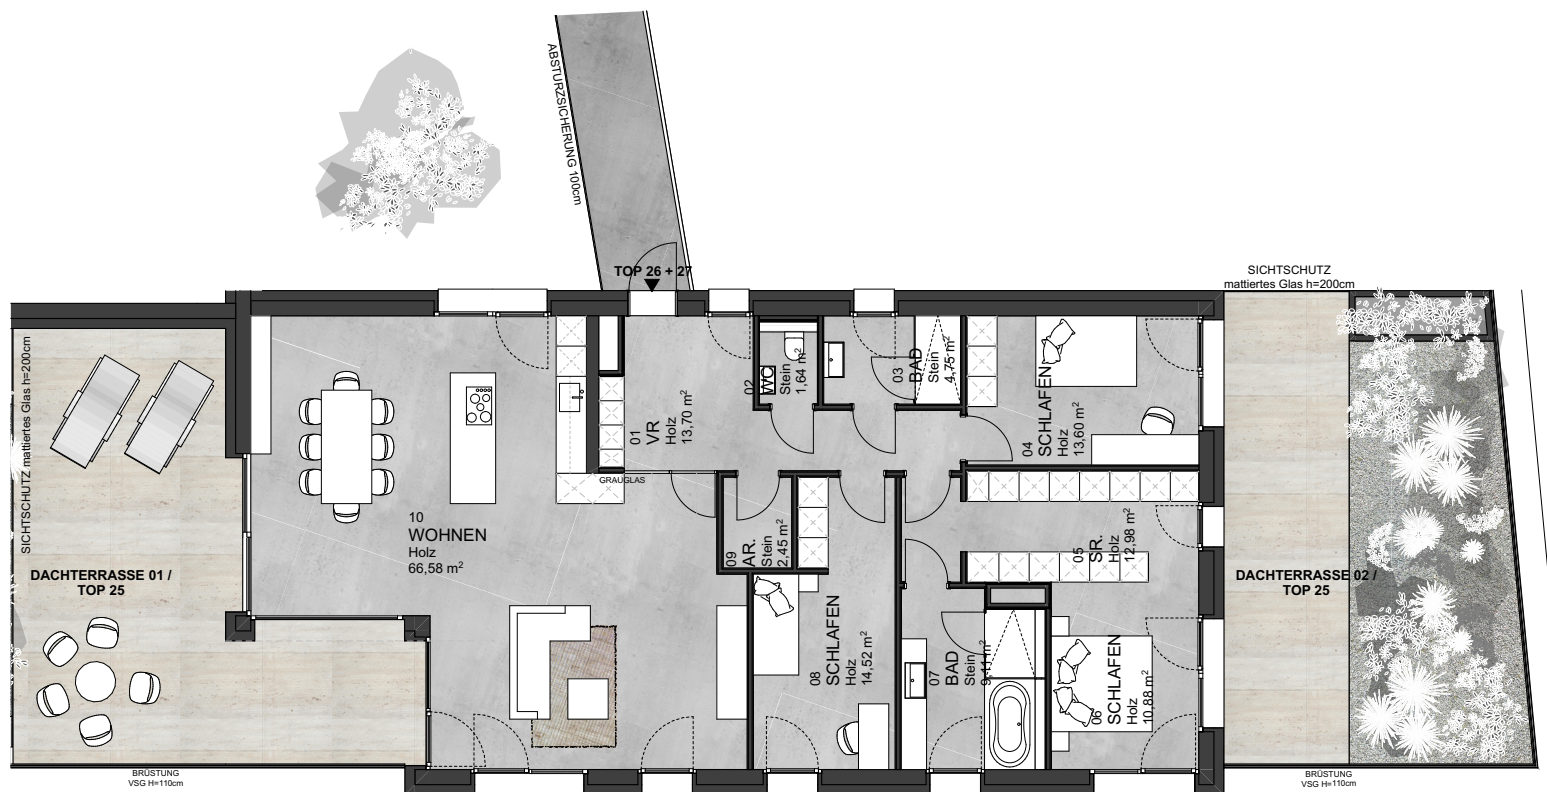

RAUMNR.	RAUMBEZEICHNUNG	IST
---------	-----------------	-----

26.01	VR	13,7
26.02	WC	1,64
26.03	Bad	4,75
26.04	Schlafen	13,60
26.05	Schrankraum	12,98
26.06	Schlafen	10,88
26.07	Bad	9,11
26.08	Schlafen	14,52
26.09	AR	2,45
26.10	Wohnen	66,58
	NRF m²	150,21
	Terrasse 01	45,06
	Terrasse 01 Kies	30,12
	Terrasse 02	23,25
	DACHTERRASSE TOP 26	98,43
	TOP 26 Gesamt	248,64

0 5 m
M=1:150

architekturbüro arkade zt gmbh
www.arkd.at
05.03.2020

4170 Haslach, Marktplatz 15
haslach@arkd.at
07289 / 720 65

4020 Linz, Hafenstraße 61
linz@arkd.at
0732 / 719 322

Landesgericht Linz
FN: 310267 a
UID: ATU64242402